



ZIE BIJZONDERE
VOORWAARDE(N)

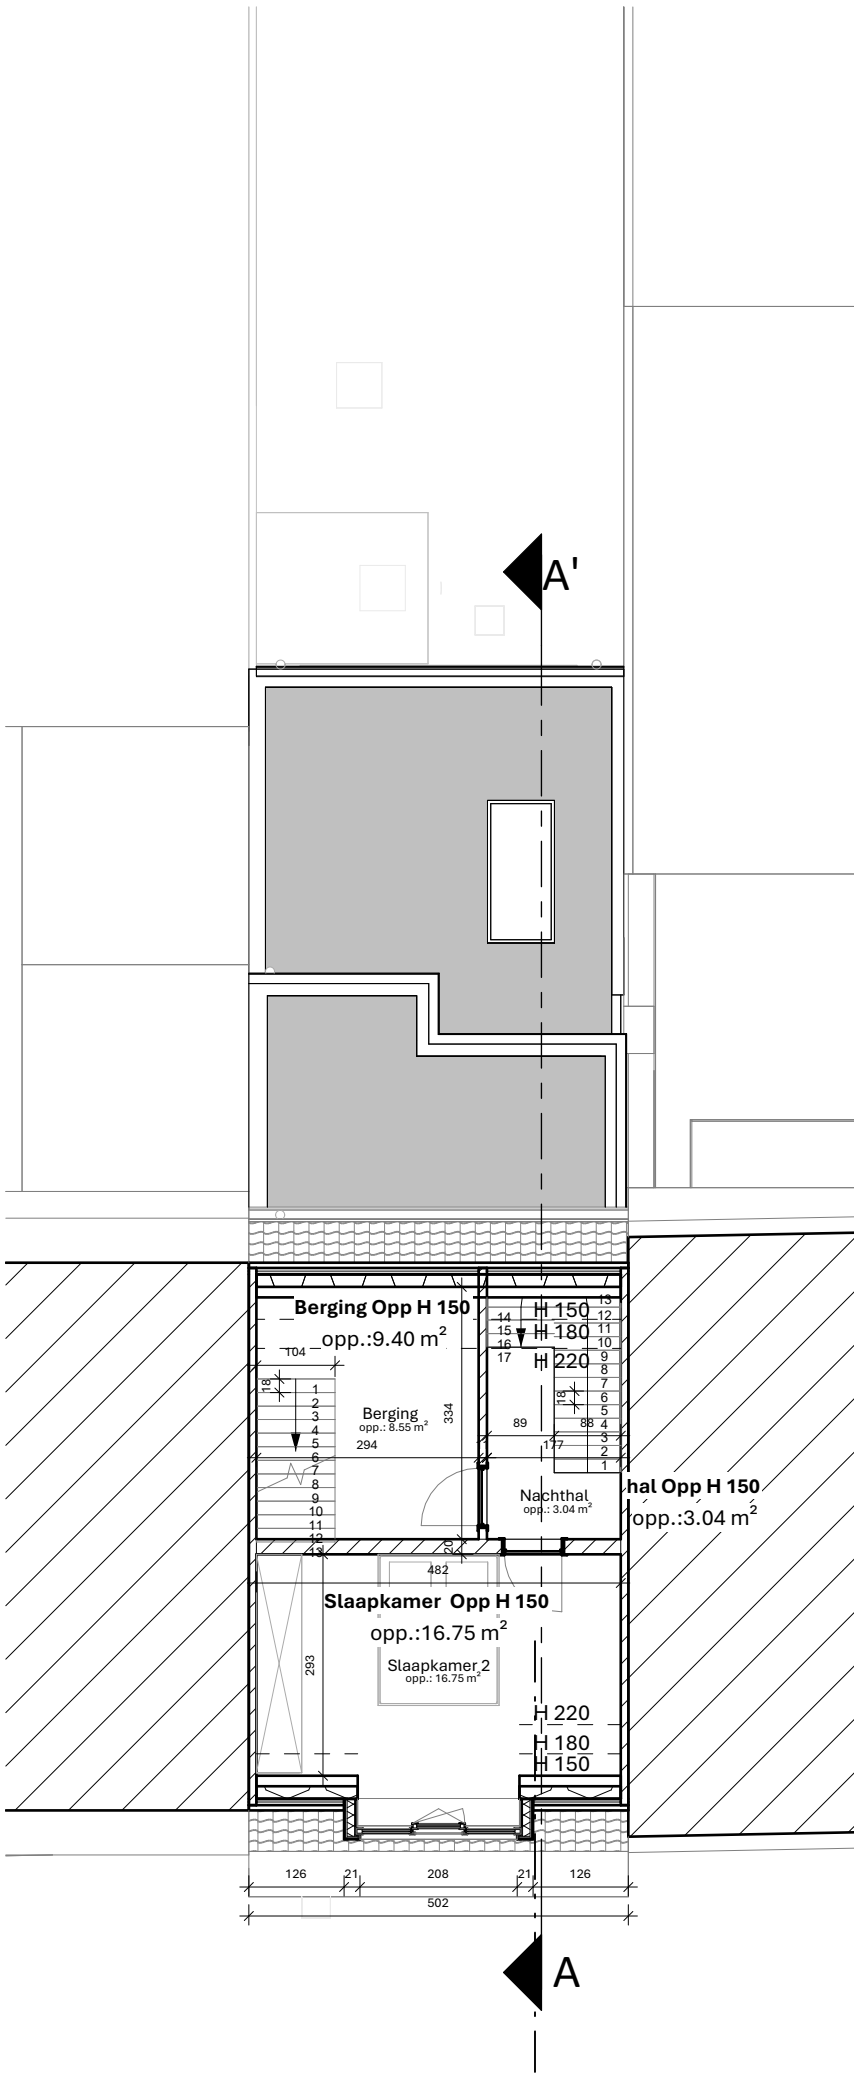

Verdieping +2 | Nieuwe toestand | 1 : 100

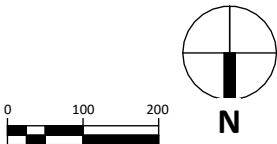

BA_woning_P_N_2_verdieping +2