



ZIE BIJZONDERE
VOORWAARDE(N)

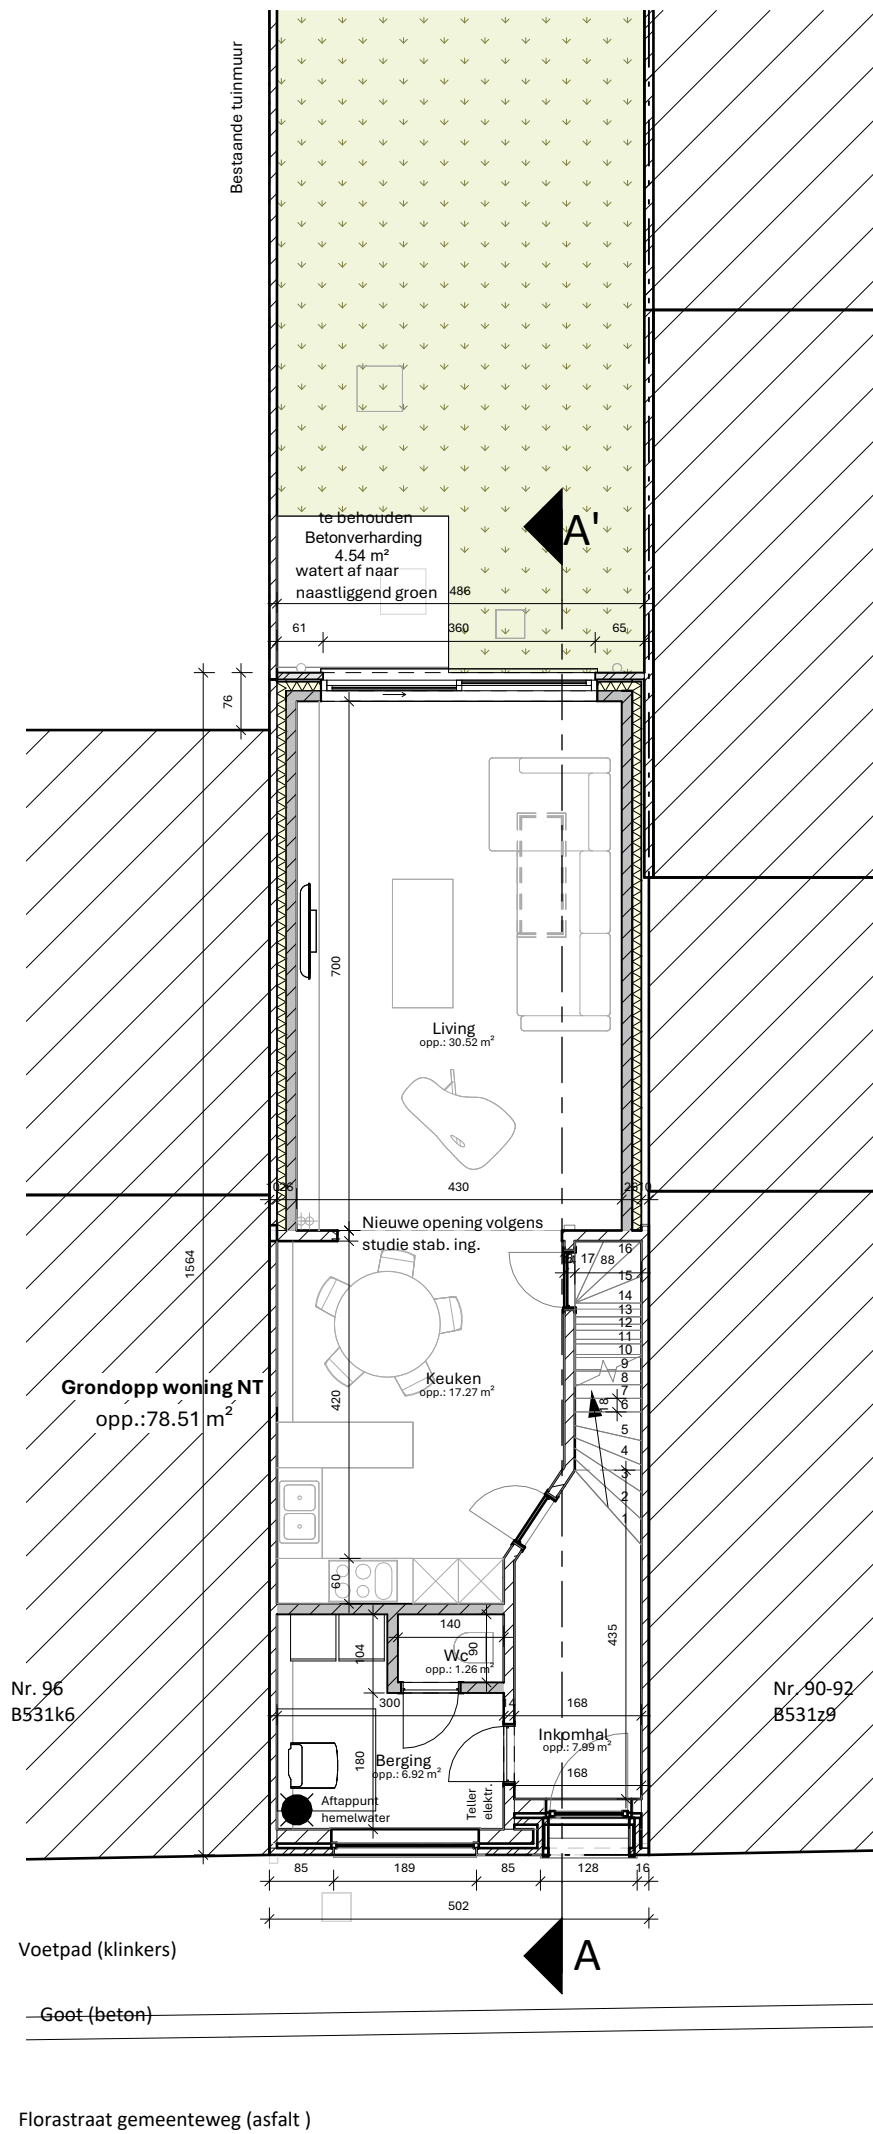

Gelijkvloers | Nieuwe toestand | 1 : 100

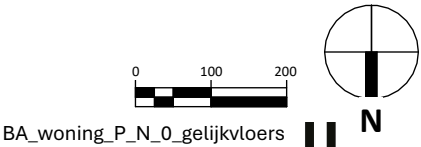

Project rijwoning 26-39647 08/07/2026	Bouwplaats Florastraat 94, 9050 Gent Gent 23 afd./ Gentbrugge 3 afd. sec. B nr. 531S3	Opdrachtgever Florastraat 94, 9050 Gent	PARALLEL ARCHITECTEN bv Tel 09 292 10 20 Biezeweg 15A, 9230 Wetteren Maatsch. zetel Biezeweg 15A, 9230 Wetteren info@parallel-architecten.be
---	---	---	---

PARALLEL
ARCHITECTEN

C:\Users\nele.neyens\OneDrive - United Experts\26-39647 - Persoons Simon\03 Parallel\01 Plannen\03 OGA\260708.0GA-Persoons.rvt