



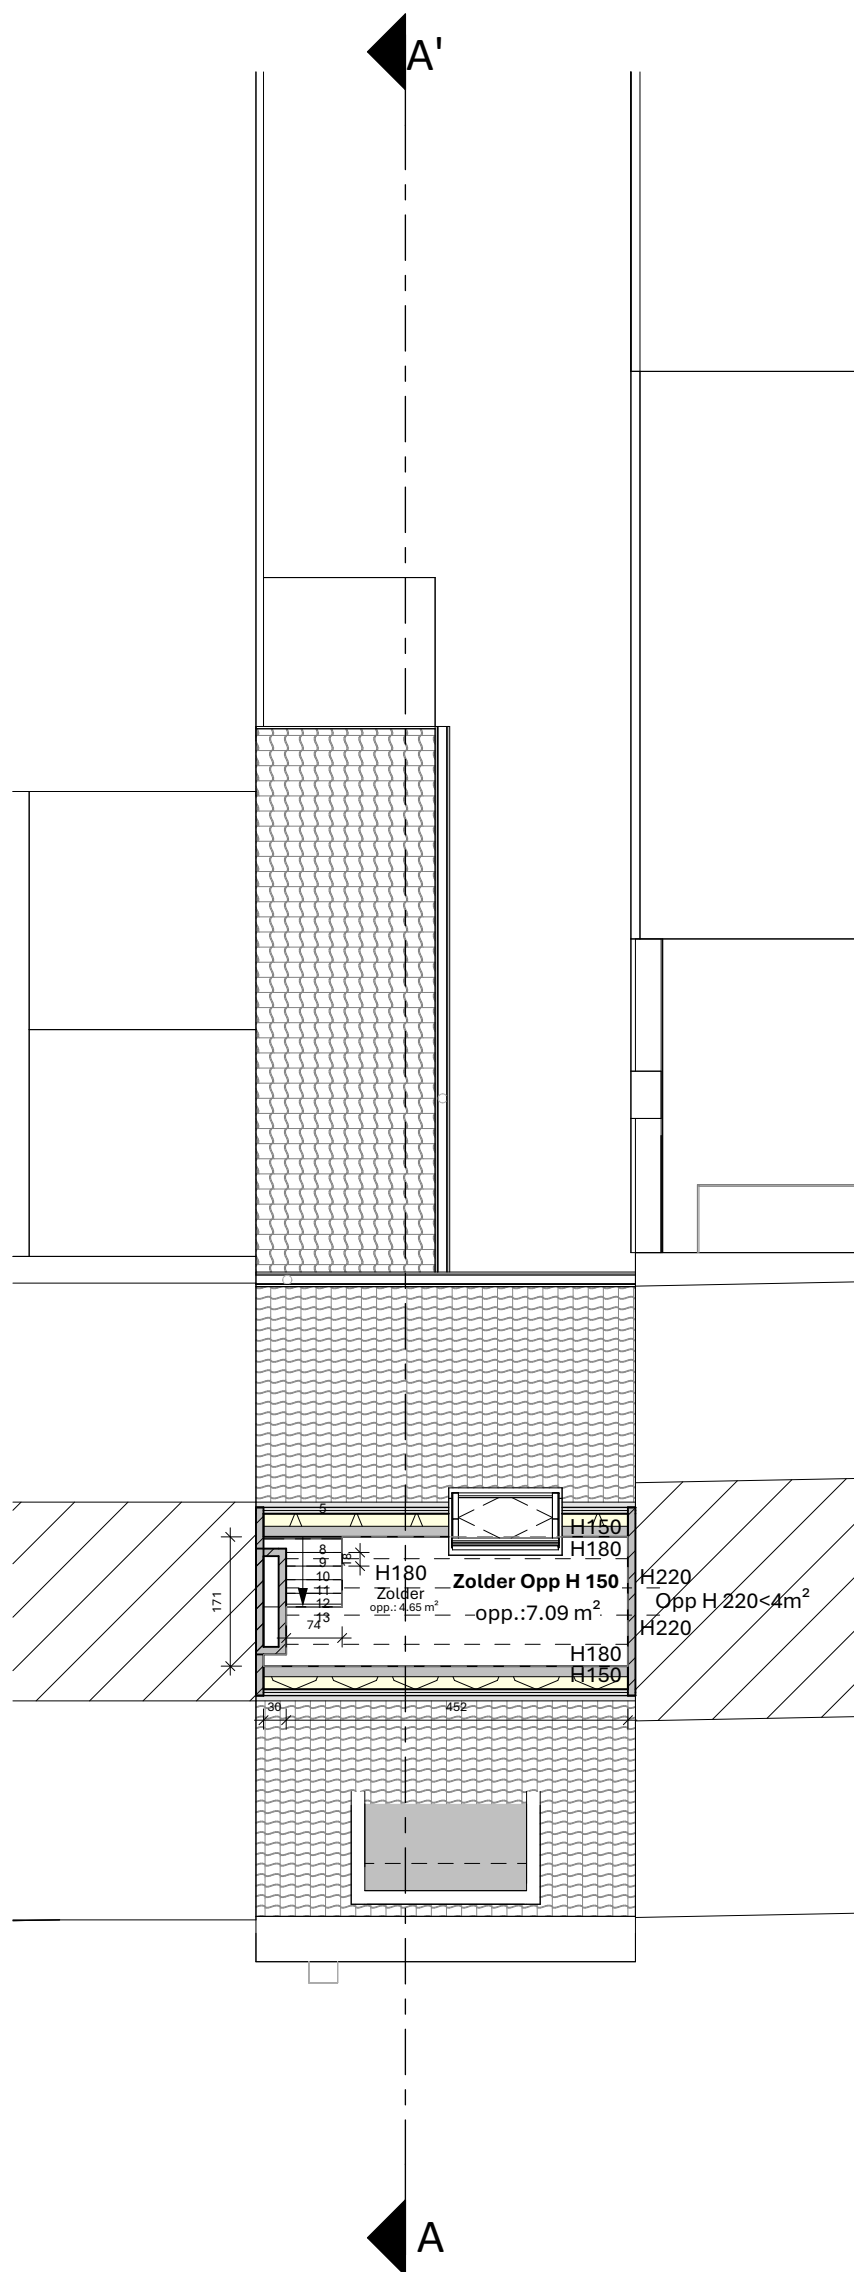

Zolder | Bestaande toestand | 1 : 100

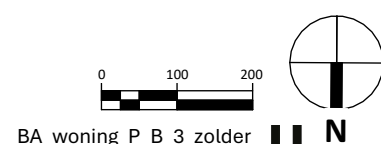

Project
rijwoning
26-39647
08/07/2026

Bouwplaats
Florastraat 94, 9050 Gent
Gent 23 afd./ Gentbrugge 3 afd.
sec. B nr. 531S3

Opdrachtgever
Florastraat 94, 9050 Gent

PARALLEL ARCHITECTEN bv
Tel 09 292 10 20
Biezeweg 15A, 9230 Wetteren
Maatsch. zetel Biezeweg 15A, 9230 Wetteren
info@parallel-architecten.be

PARA EL
ARCHITECTEN