
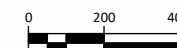


**ZIE BIJZONDERE
VOORWAARDE(N)**

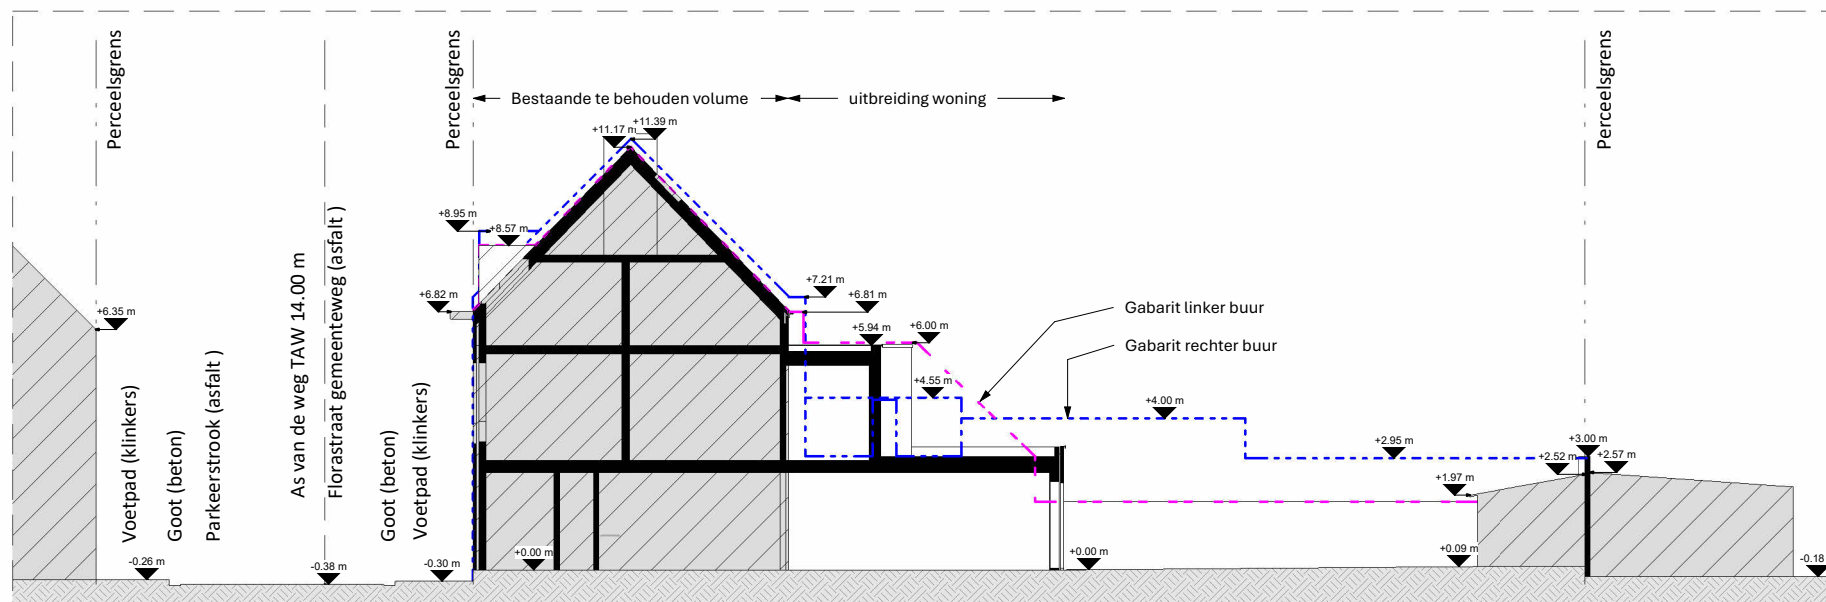

Terreinprofiel I Nieuwe toestand I 1 : 200

BA_woning_T_N_1_terreinprofiel

Project

rijwoning
26-39647
08/07/2026

Bouwplaats

Florastraat 94, 9050 Gent

Gent 23 afd./ Gentbrugge 3 afd.
sec. B nr. 531S3

Opdrachtgever

Florastraat 94, 9050 Gent

PARALLEL ARCHITECTEN bv

Tel 09 292 10 20
Biezeweg 15A, 9230 Wetteren
Maatsch. zetel Biezeweg 15A, 9230 Wetteren
info@parallel-architecten.be

PARA | **EL**
ARCHITECTEN