


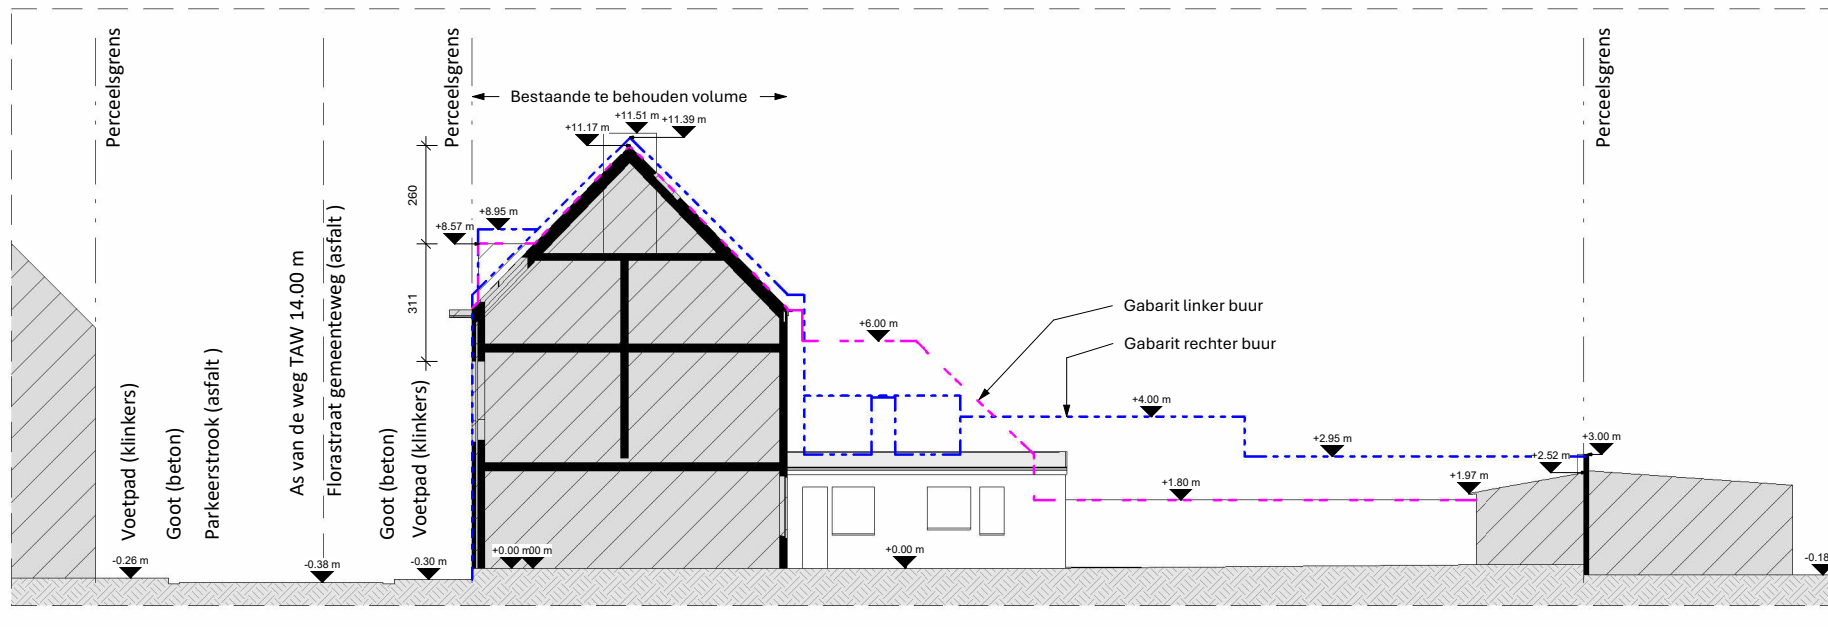

Terreinprofiel | Bestaande toestand | 1 : 200



Projet

Nom du projet
Numéro de projet
Date du projet
Architecte |

Adresse du chantier
Références cadastrales

Maître d'Ouvrage

Nom du maître d'ouvrage
Adresse du maître d'ouvrage
Tel du maître d'ouvrage
Mail du maître d'ouvrage

PARALLEL ARCHITECTES

sr 20 80 02
Boucle Odon Godart 8
Siège social Avenue de Maire 160, 7500 Tournai
info@parallel-architectes.be

PARA EL
ARCHITECTES