


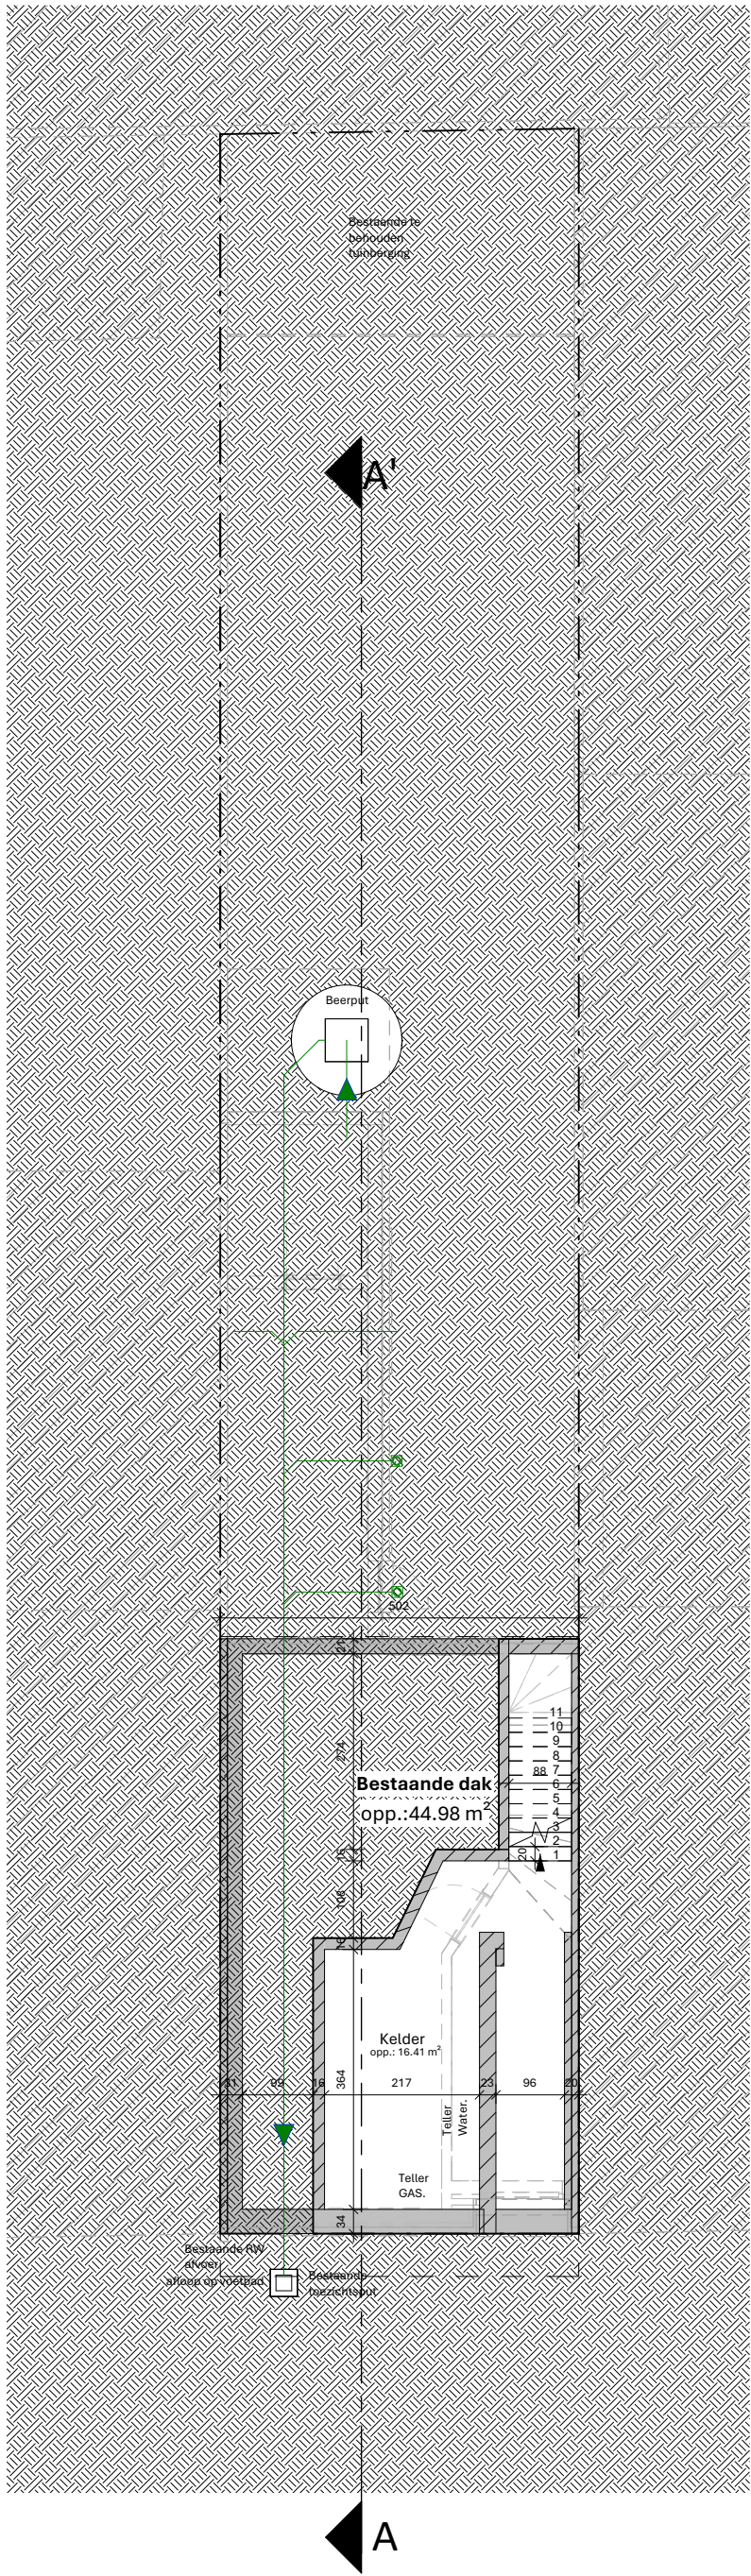

Fundering | Bestaande toestand | 1 : 100

Project rijwoning 26-39647 08/07/2026	Bouwplaats Florastraat 94, 9050 Gent Gent 23 afd./ Gentbrugge 3 afd. sec. B nr. 531S3	Opdrachtgever Florastraat 94, 9050 Gent	PARALLEL ARCHITECTEN bv Tel 09 292 10 20 Biezeweg 15A, 9230 Wetteren Maatsch. zetel Biezeweg 15A, 9230 Wetteren info@parallel-architecten.be
---	---	---	---

0100200

BA_woning_P_B_-1_fundering

N

PARALLEL
ARCHITECTEN