ZIE BIJZONDERE VOORWAARDE(N)

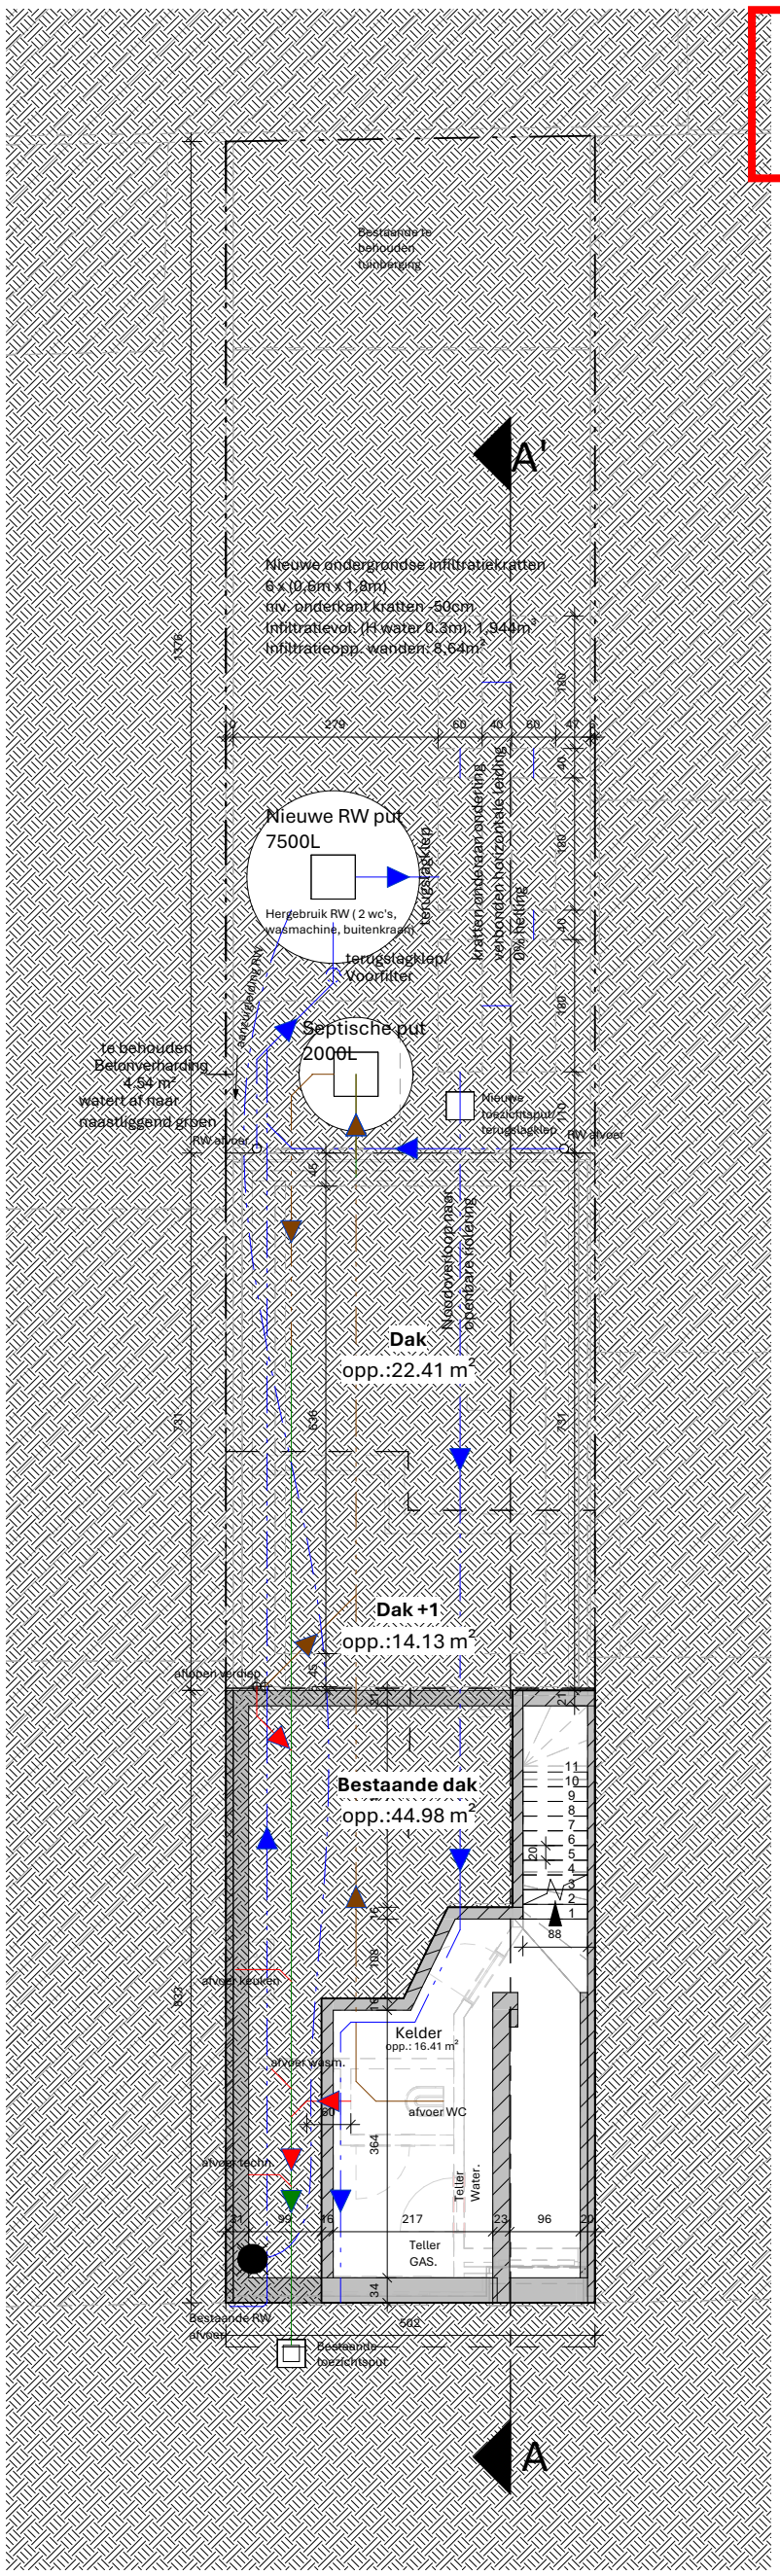

Fundering I Nieuwe toestand I 1 : 100

0 100 200

N

BA_woning_P_N_-1_fundering

Project
rijwoning
26-39647
08/07/2026

Bouwplaats
Florastraat 94, 9050 Gent

Gent 23 afd./ Gentbrugge 3 afd.
sec. B nr. 531S3

Opdrachtgever
Florastraat 94, 9050 Gent

PARALLEL ARCHITECTEN bv
Tel 09 292 10 20
Biezeweg 15A, 9230 Wetteren
Maatsch. zetel Biezeweg 15A, 9230 Wetteren
info@parallel-architecten.be

PARALLEL ARCHITECTEN

C:\Users\nele.neyens\OneDrive - United Experts\26-39647 - Persoons Simon\03 Parallel\01 Plannen\03 OGA\260708.OGA.Persoons.rvt