


ZIE BIJZONDERE
VOORWAARDE(N)

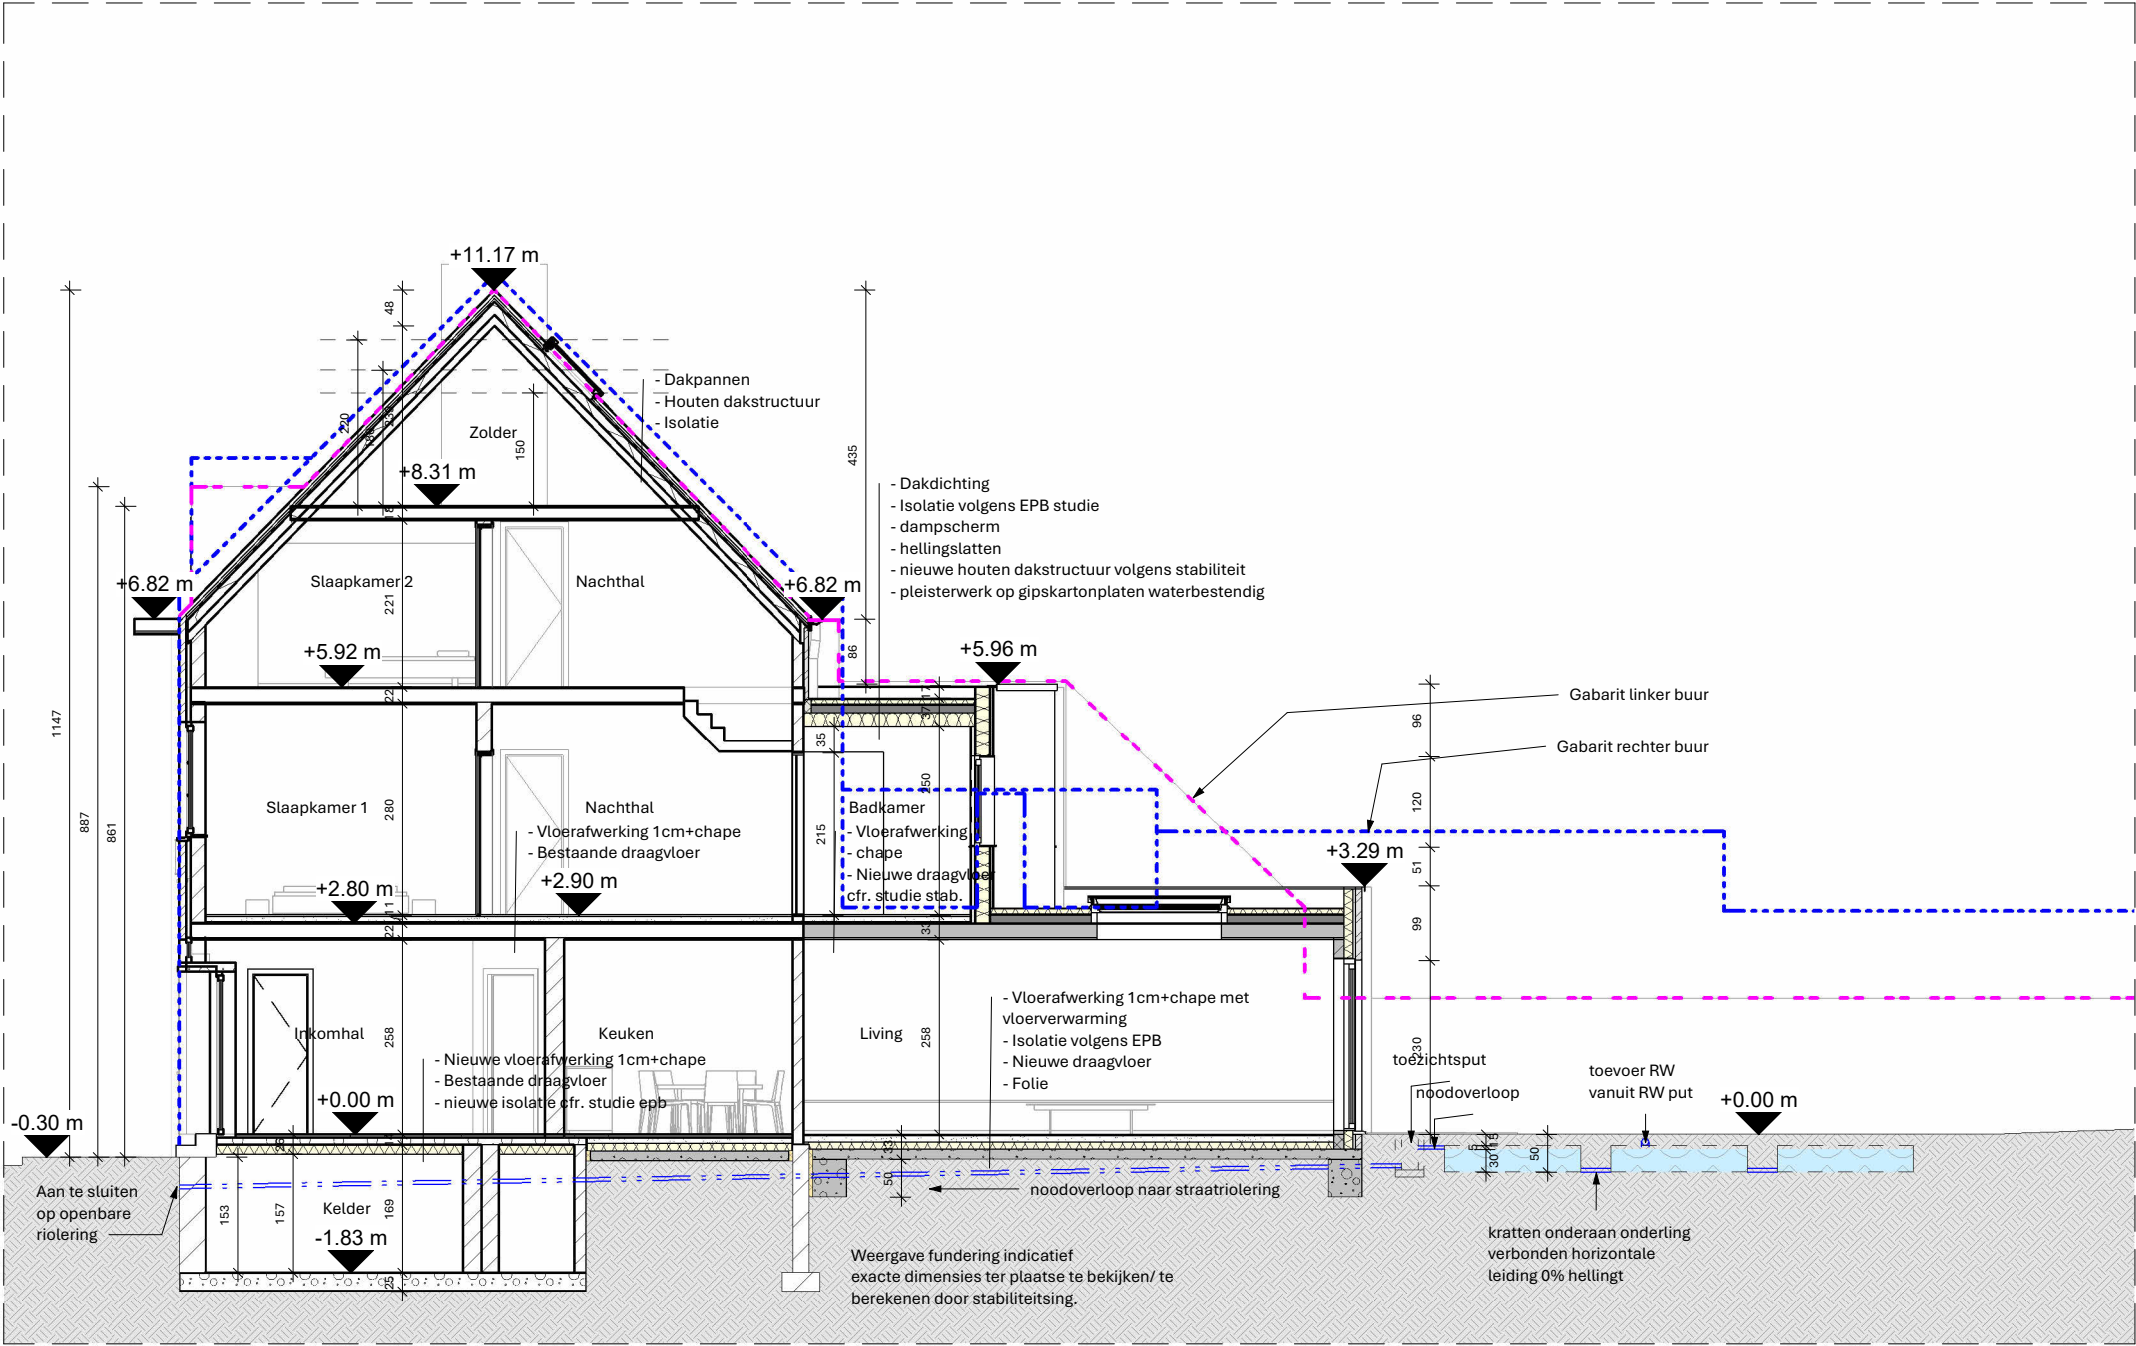

Doorsnede AA' | Nieuwe toestand | 1 : 100

BA_woning_S_N_1_doorsnede AA'

Project
rijwoning
26-39647
08/07/2025

Bouwplaats
Florastraat 94, 9050 Gent

Gent 23 afd./ Gentbrugge 3 afd.
sec. B nr. 531S3

Opdrachtgever
Florastraat 94, 9050 Gent

PARALLEL ARCHITECTEN bv
Tel 011 56 19 77
Koolmijnlaan 201, 3582 Beringen
Maatsch. zetel Biezeweg 15A, 9230 Wetteren
info@parallel-architecten.be

PARA EL
ARCHITECTEN

C:\Users\nelle.neyens\OneDrive - United Experts\26-39647 - Persoons Simon\03 Parallel\01 Plannen\03 OGA\260708_OGA-Persoons.rvt