


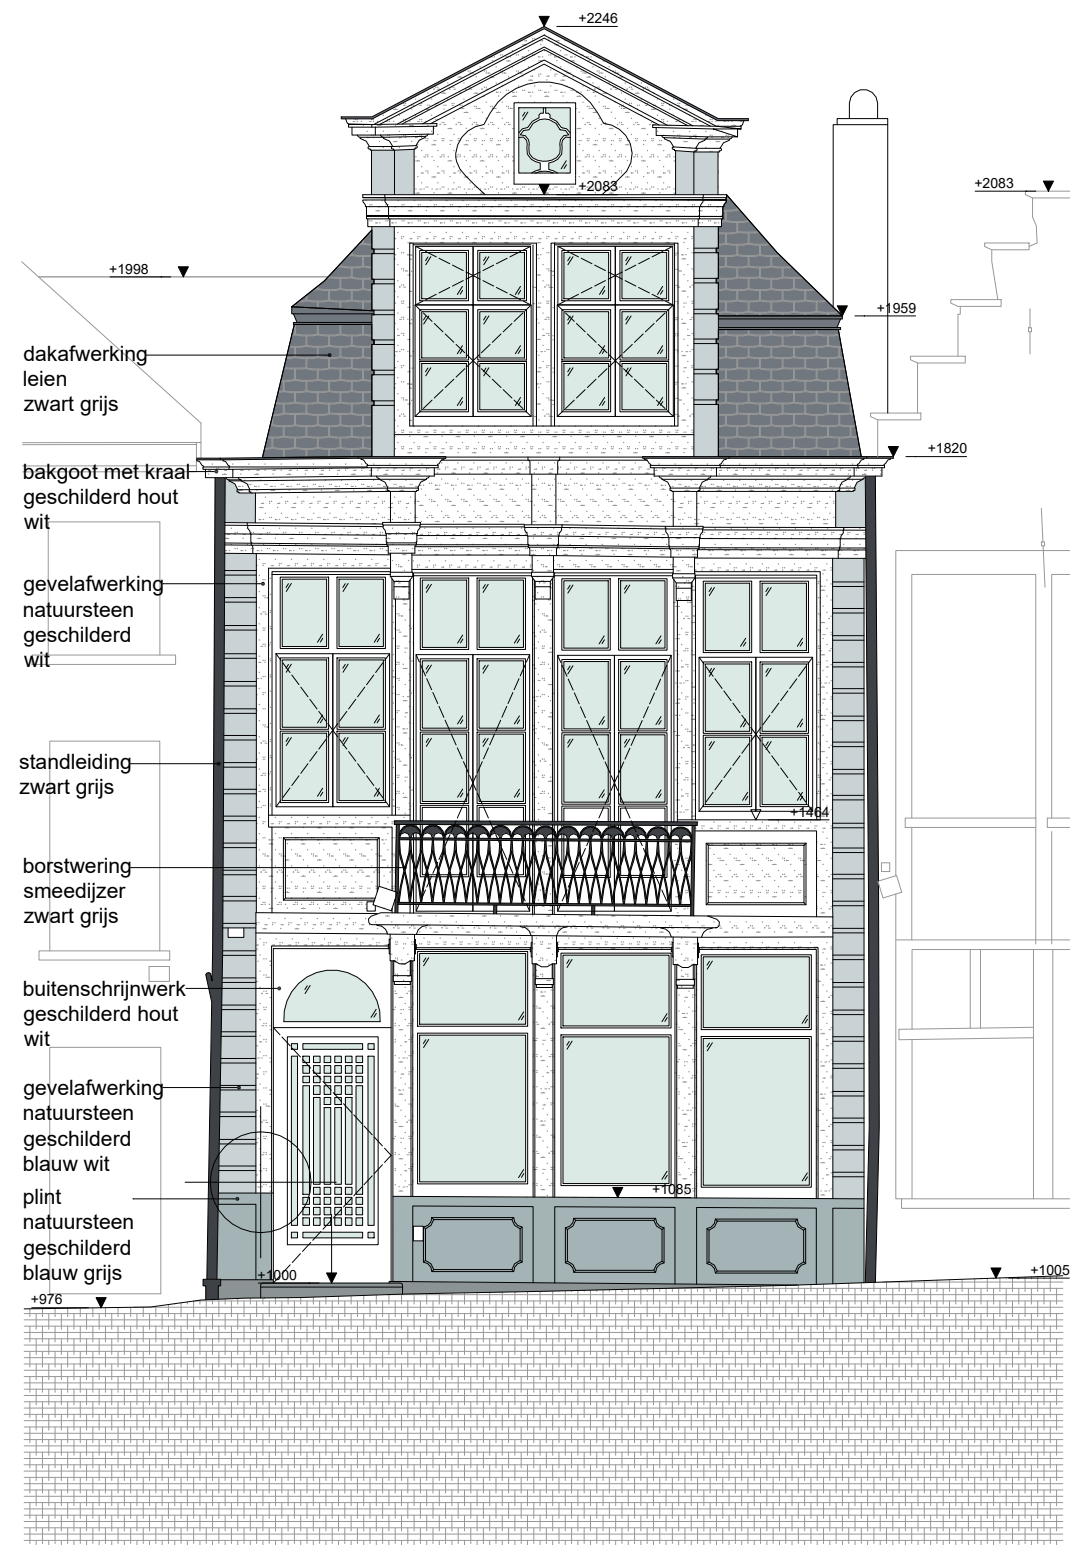

VOORGEVEL - WEST
- bestaande toestand

