


VOORGEVEL TE HERSTELLEN IN OORSPRONKELIJKE STAAT: DECAPEREN & REINIGEN.

Buitenschrijnwerk:

Alle bestaande
buitenschrijnwerk wordt
vervangen door nieuw,
energetisch kwalitatief
buitenschrijnwerk.

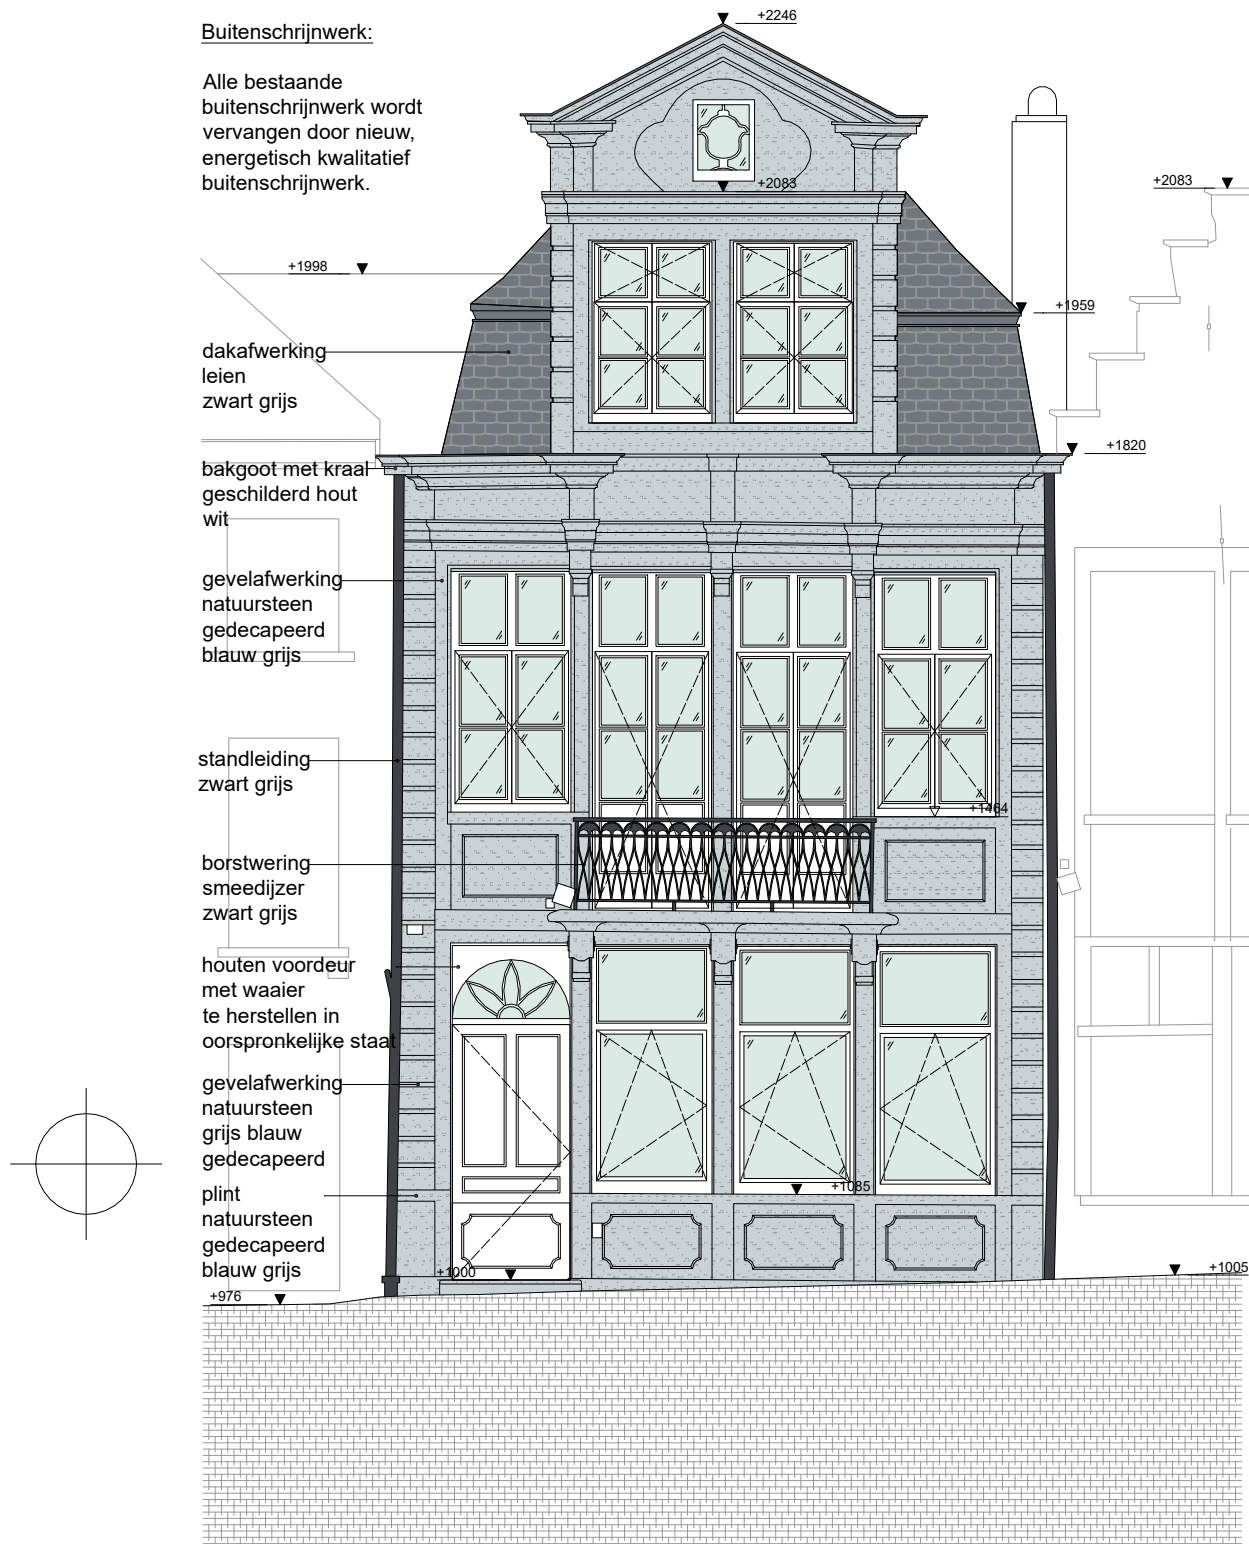

VOORGEVEL - WEST
- nieuwe toestand

