


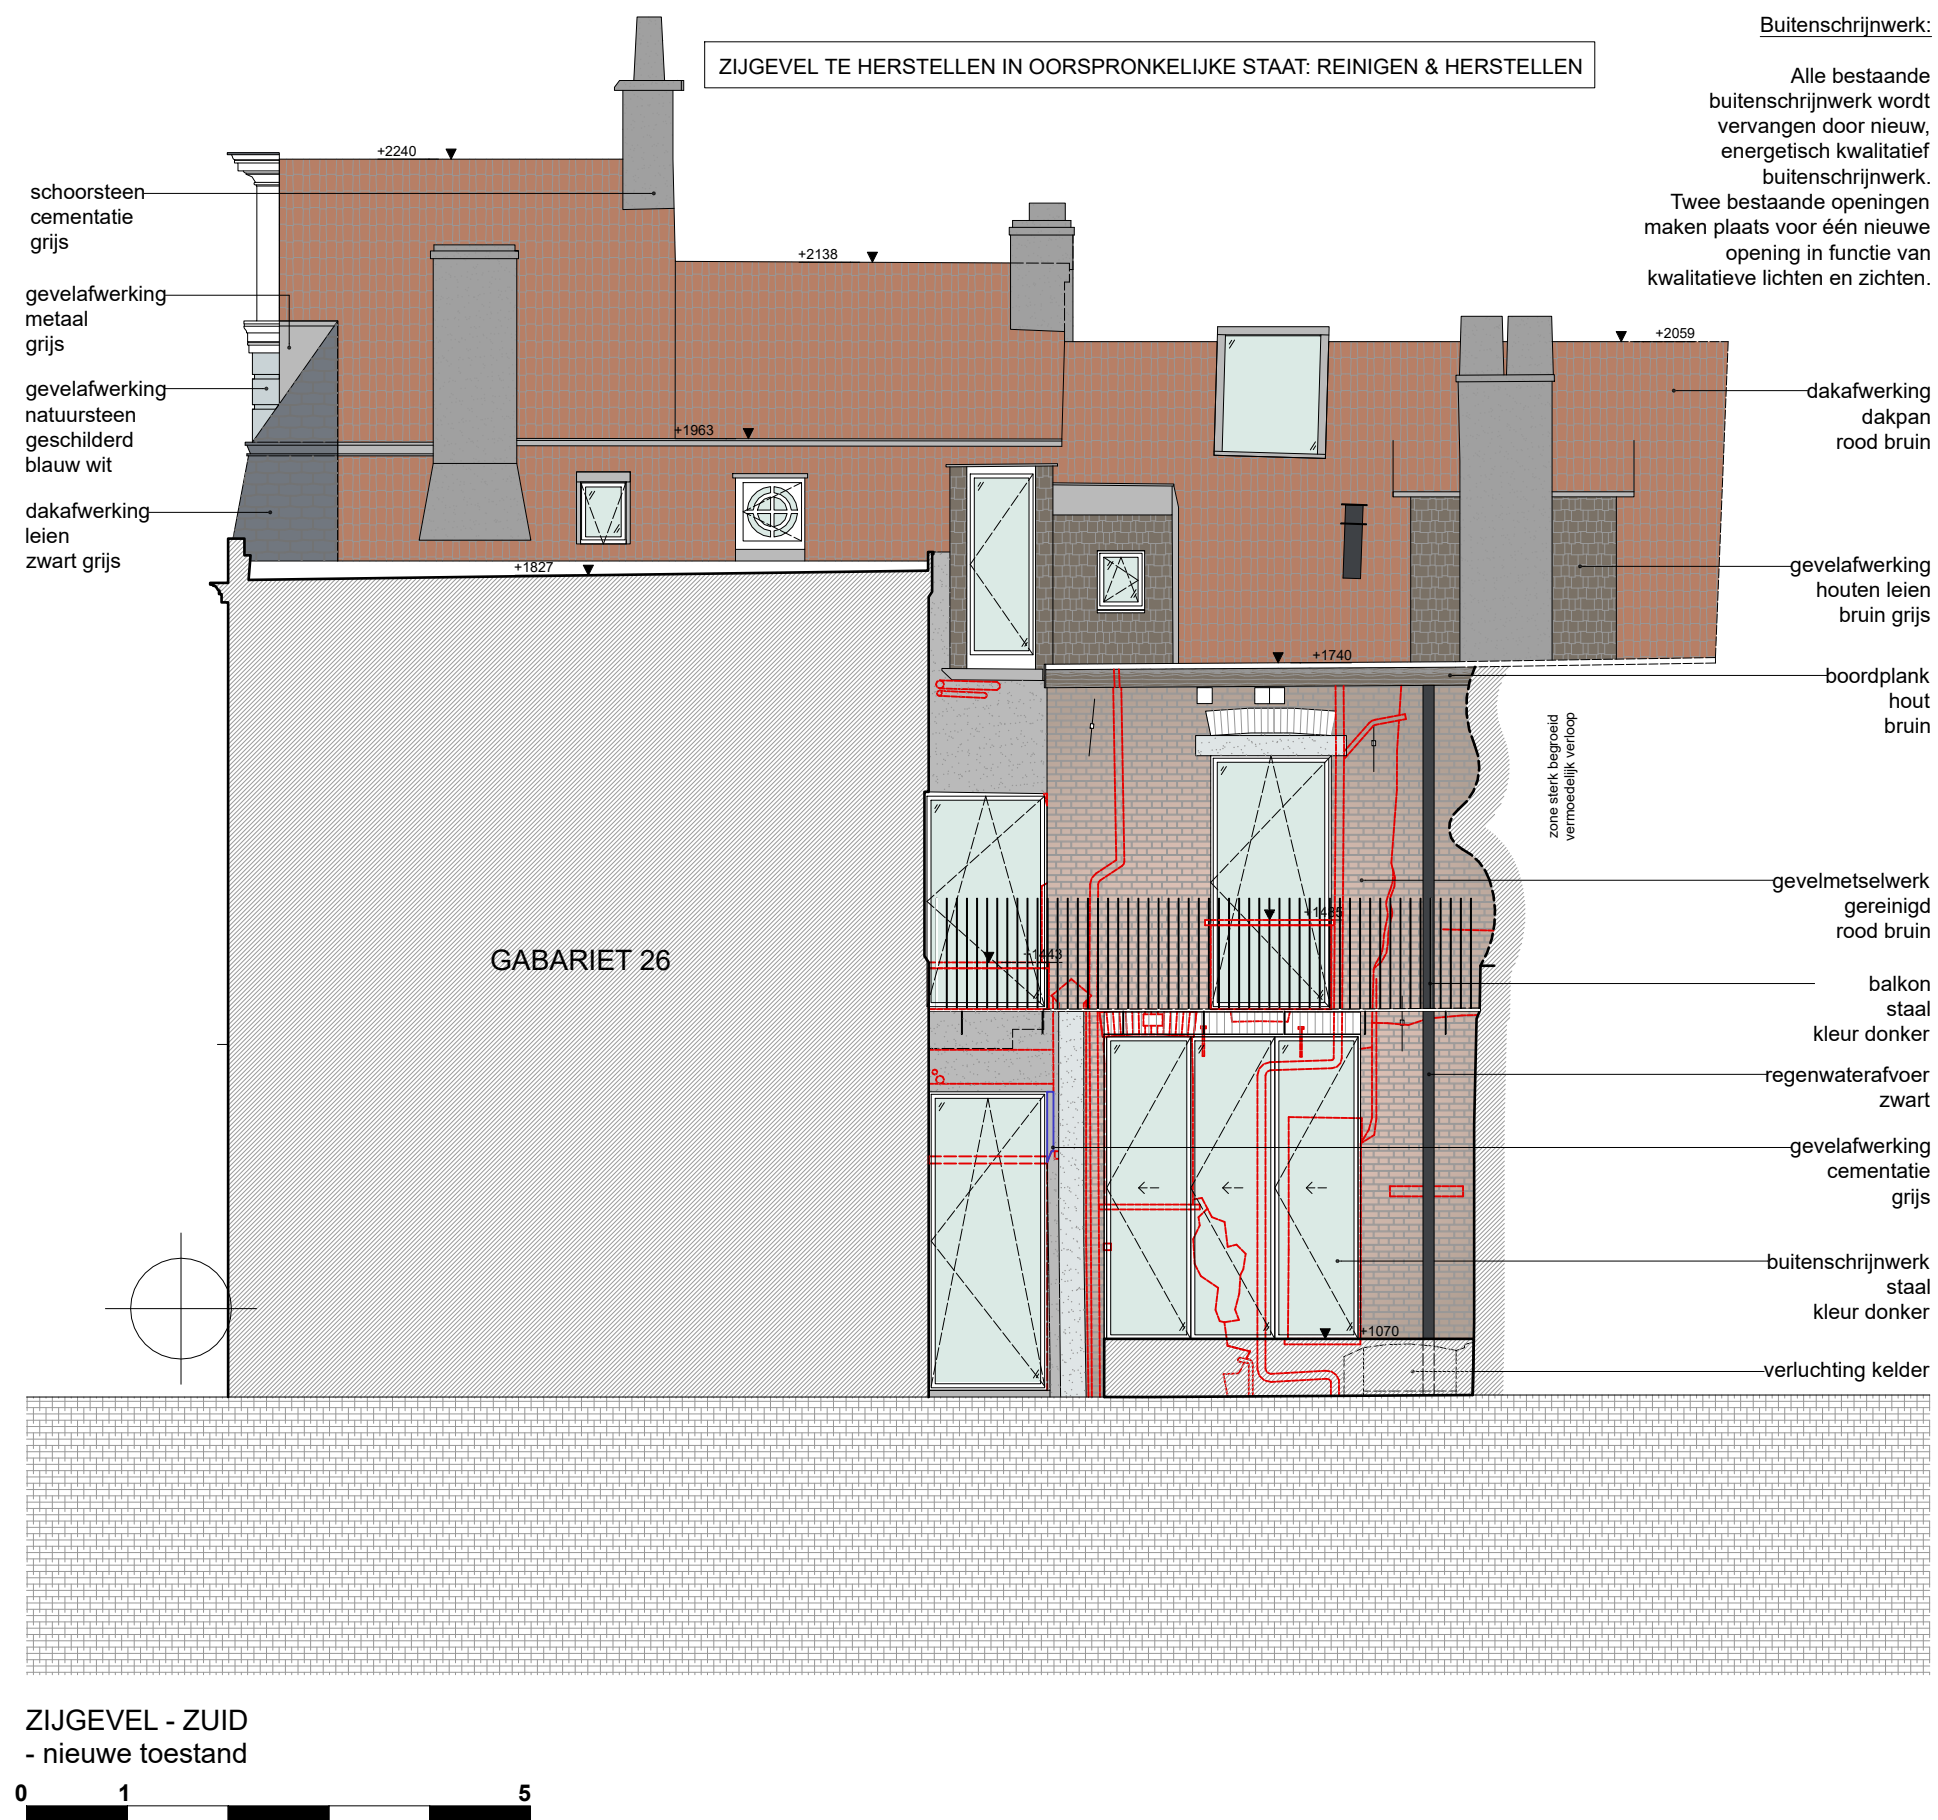

Buitenschrijnwerk:

Alle bestaande buitenschrijnwerk wordt vervangen door nieuw, energetisch kwalitatief buitenschrijnwerk. Twee bestaande openingen maken plaats voor één nieuwe opening in functie van kwalitatieve lichten en zichten.

ZIJGEVEL - ZUID
- nieuwe toestand

0 1 5