


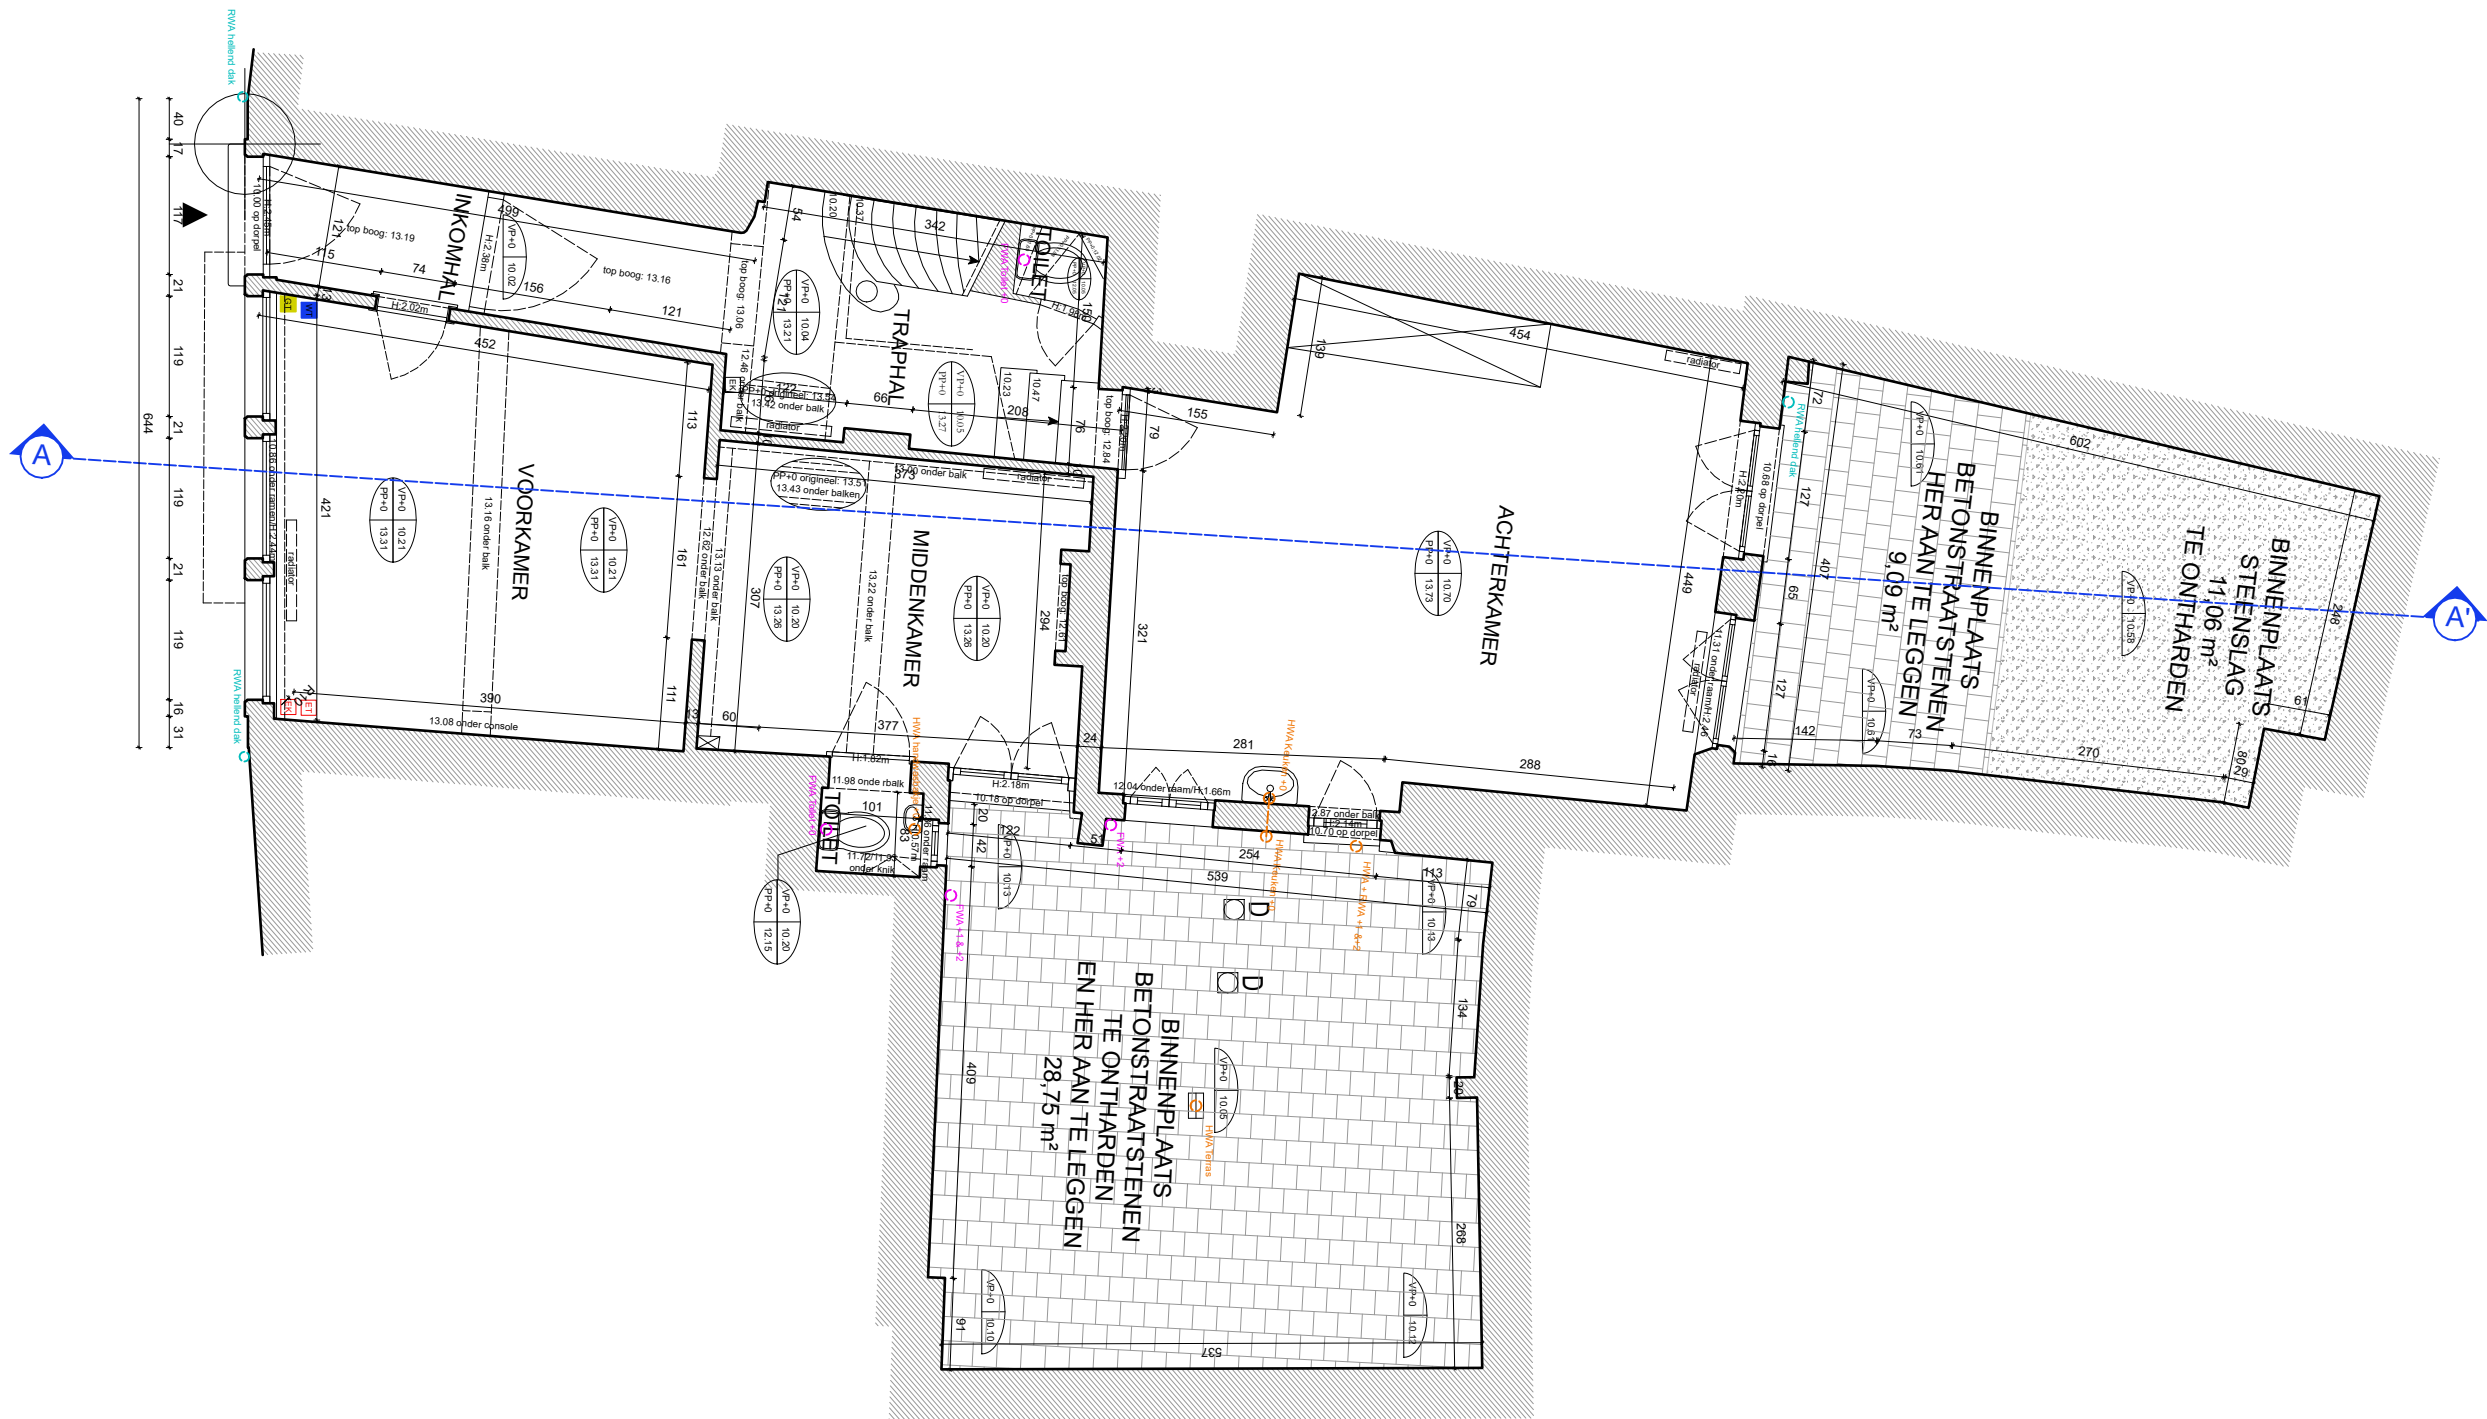

GRONDPLAN GELIJKVLOERS +0
- bestaande toestand

