TOOP architectuur.

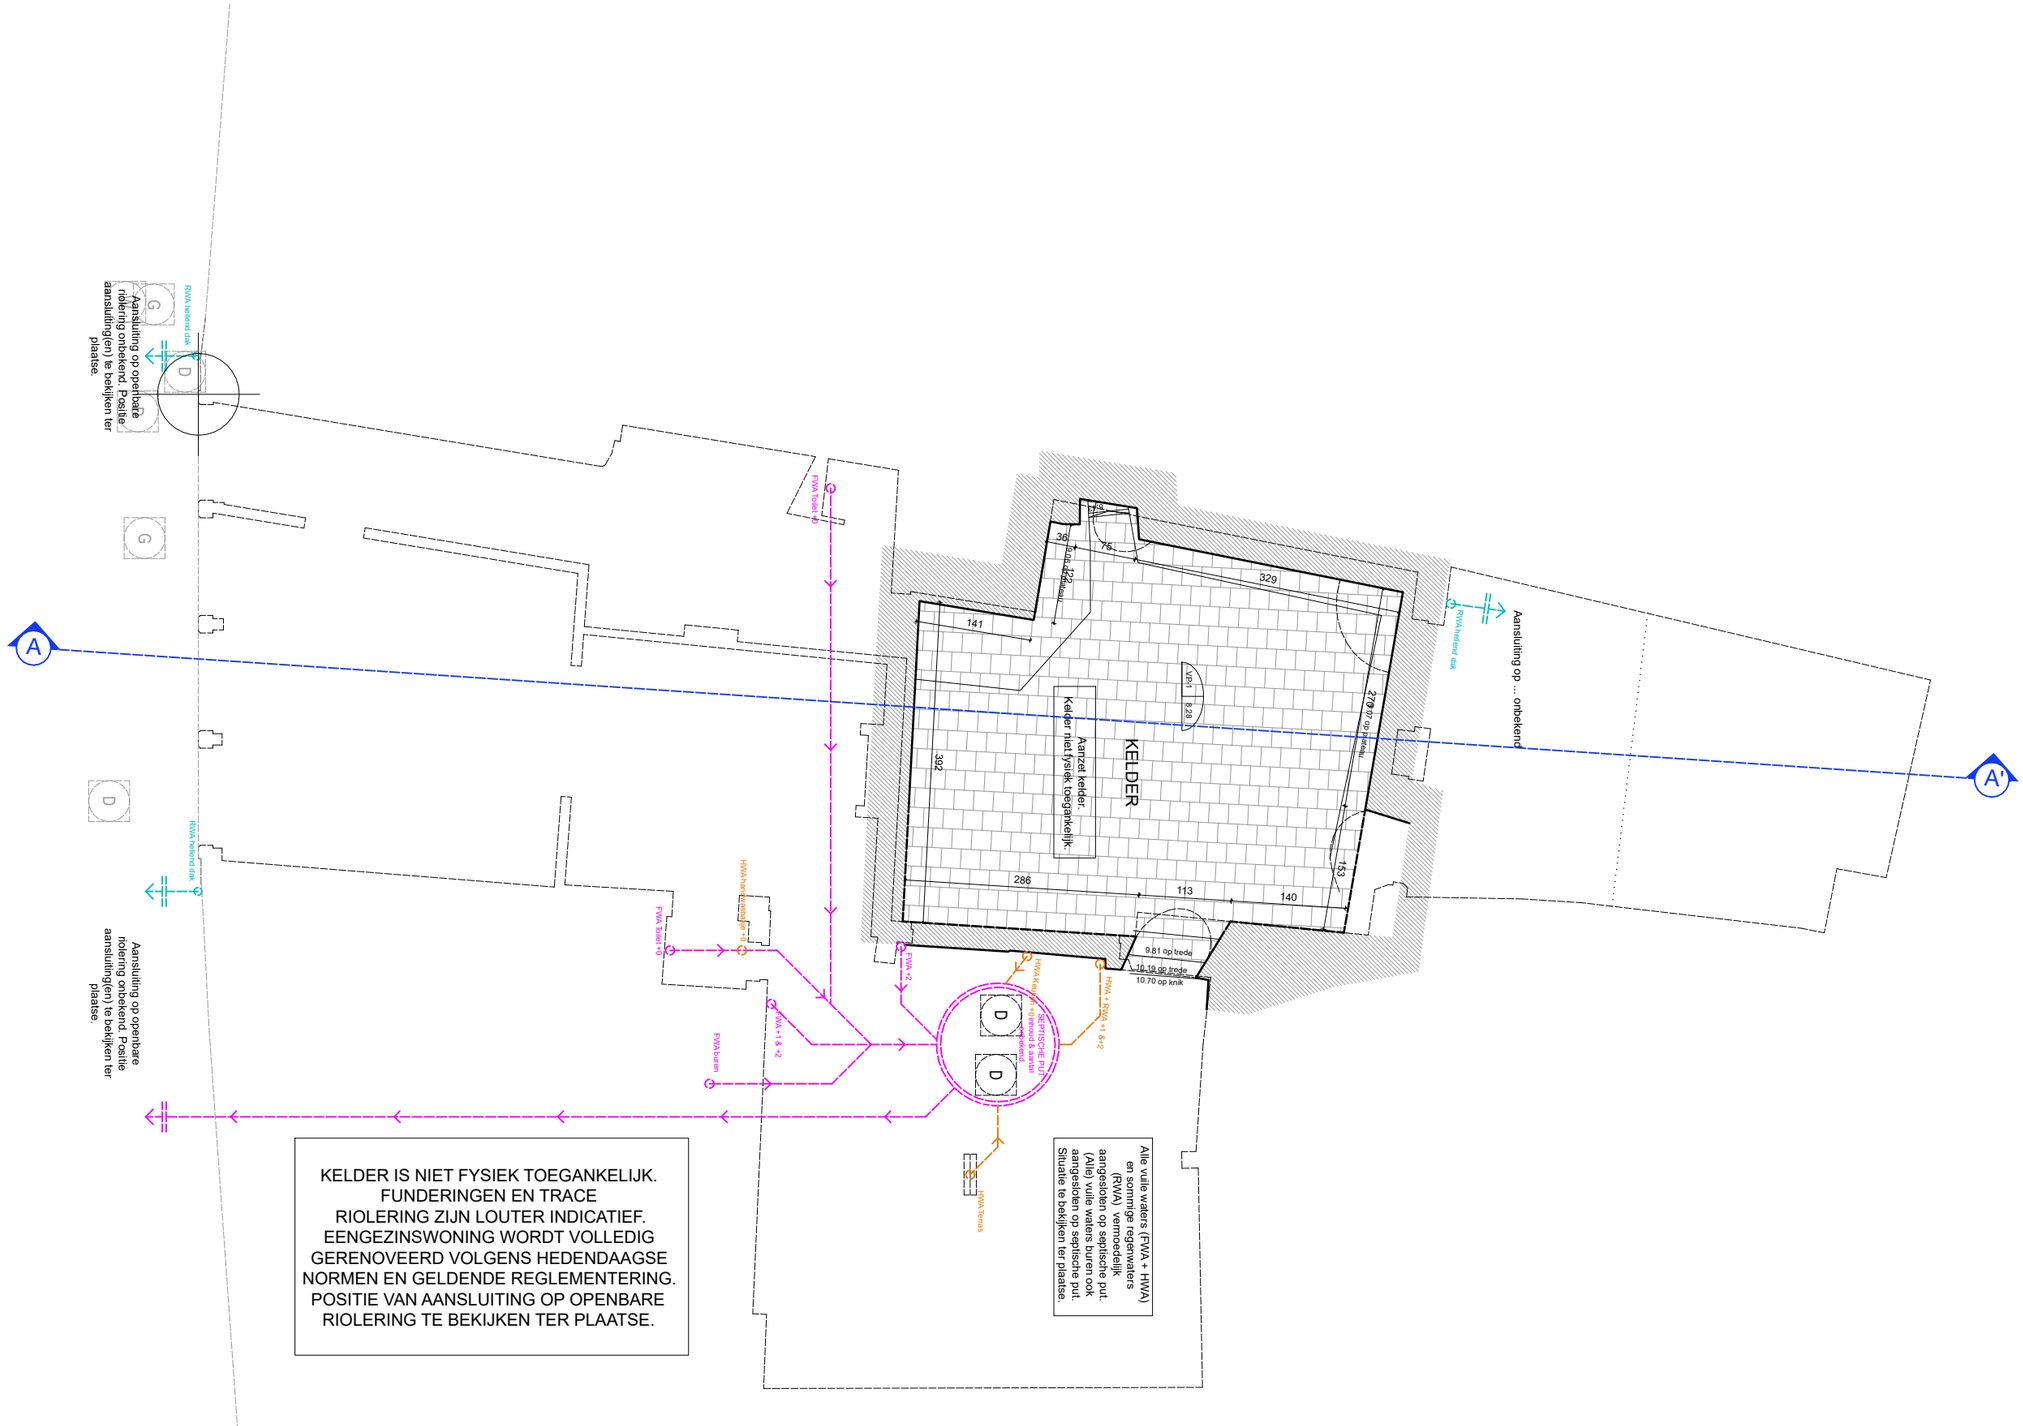

GRONDPLAN KELDER -1
- bestaande toestand

0 1 5

TOOP architectuur bv

Surmont de Volsberghestraat 12 **8900 Ieper** **+32 474 29 15 61** **jens@toop.be**
Poststraat 91 **9160 Lokeren** **+32 478 60 81 11** **laurent@toop.be**

PROJECT PROGE | VERBOUWEN VAN EEN EENGEZINSWONING | BESTAANDE TOESTAND | GRONDPLAN RIOLERING - FUNDERING

Locatie
Geldmunt 28 , 9000 Gent (B)

Opdrachtgever
Dhr. Frederic Provoost
Werkenplein 11
8610 Zarren-Werken (B)

Dossier
PROGE

Tekening
TOOP

Datum
04/06/2026

Status
bouwaanvraag

Schaal
1/75

Datum afdruk
04/06/2026