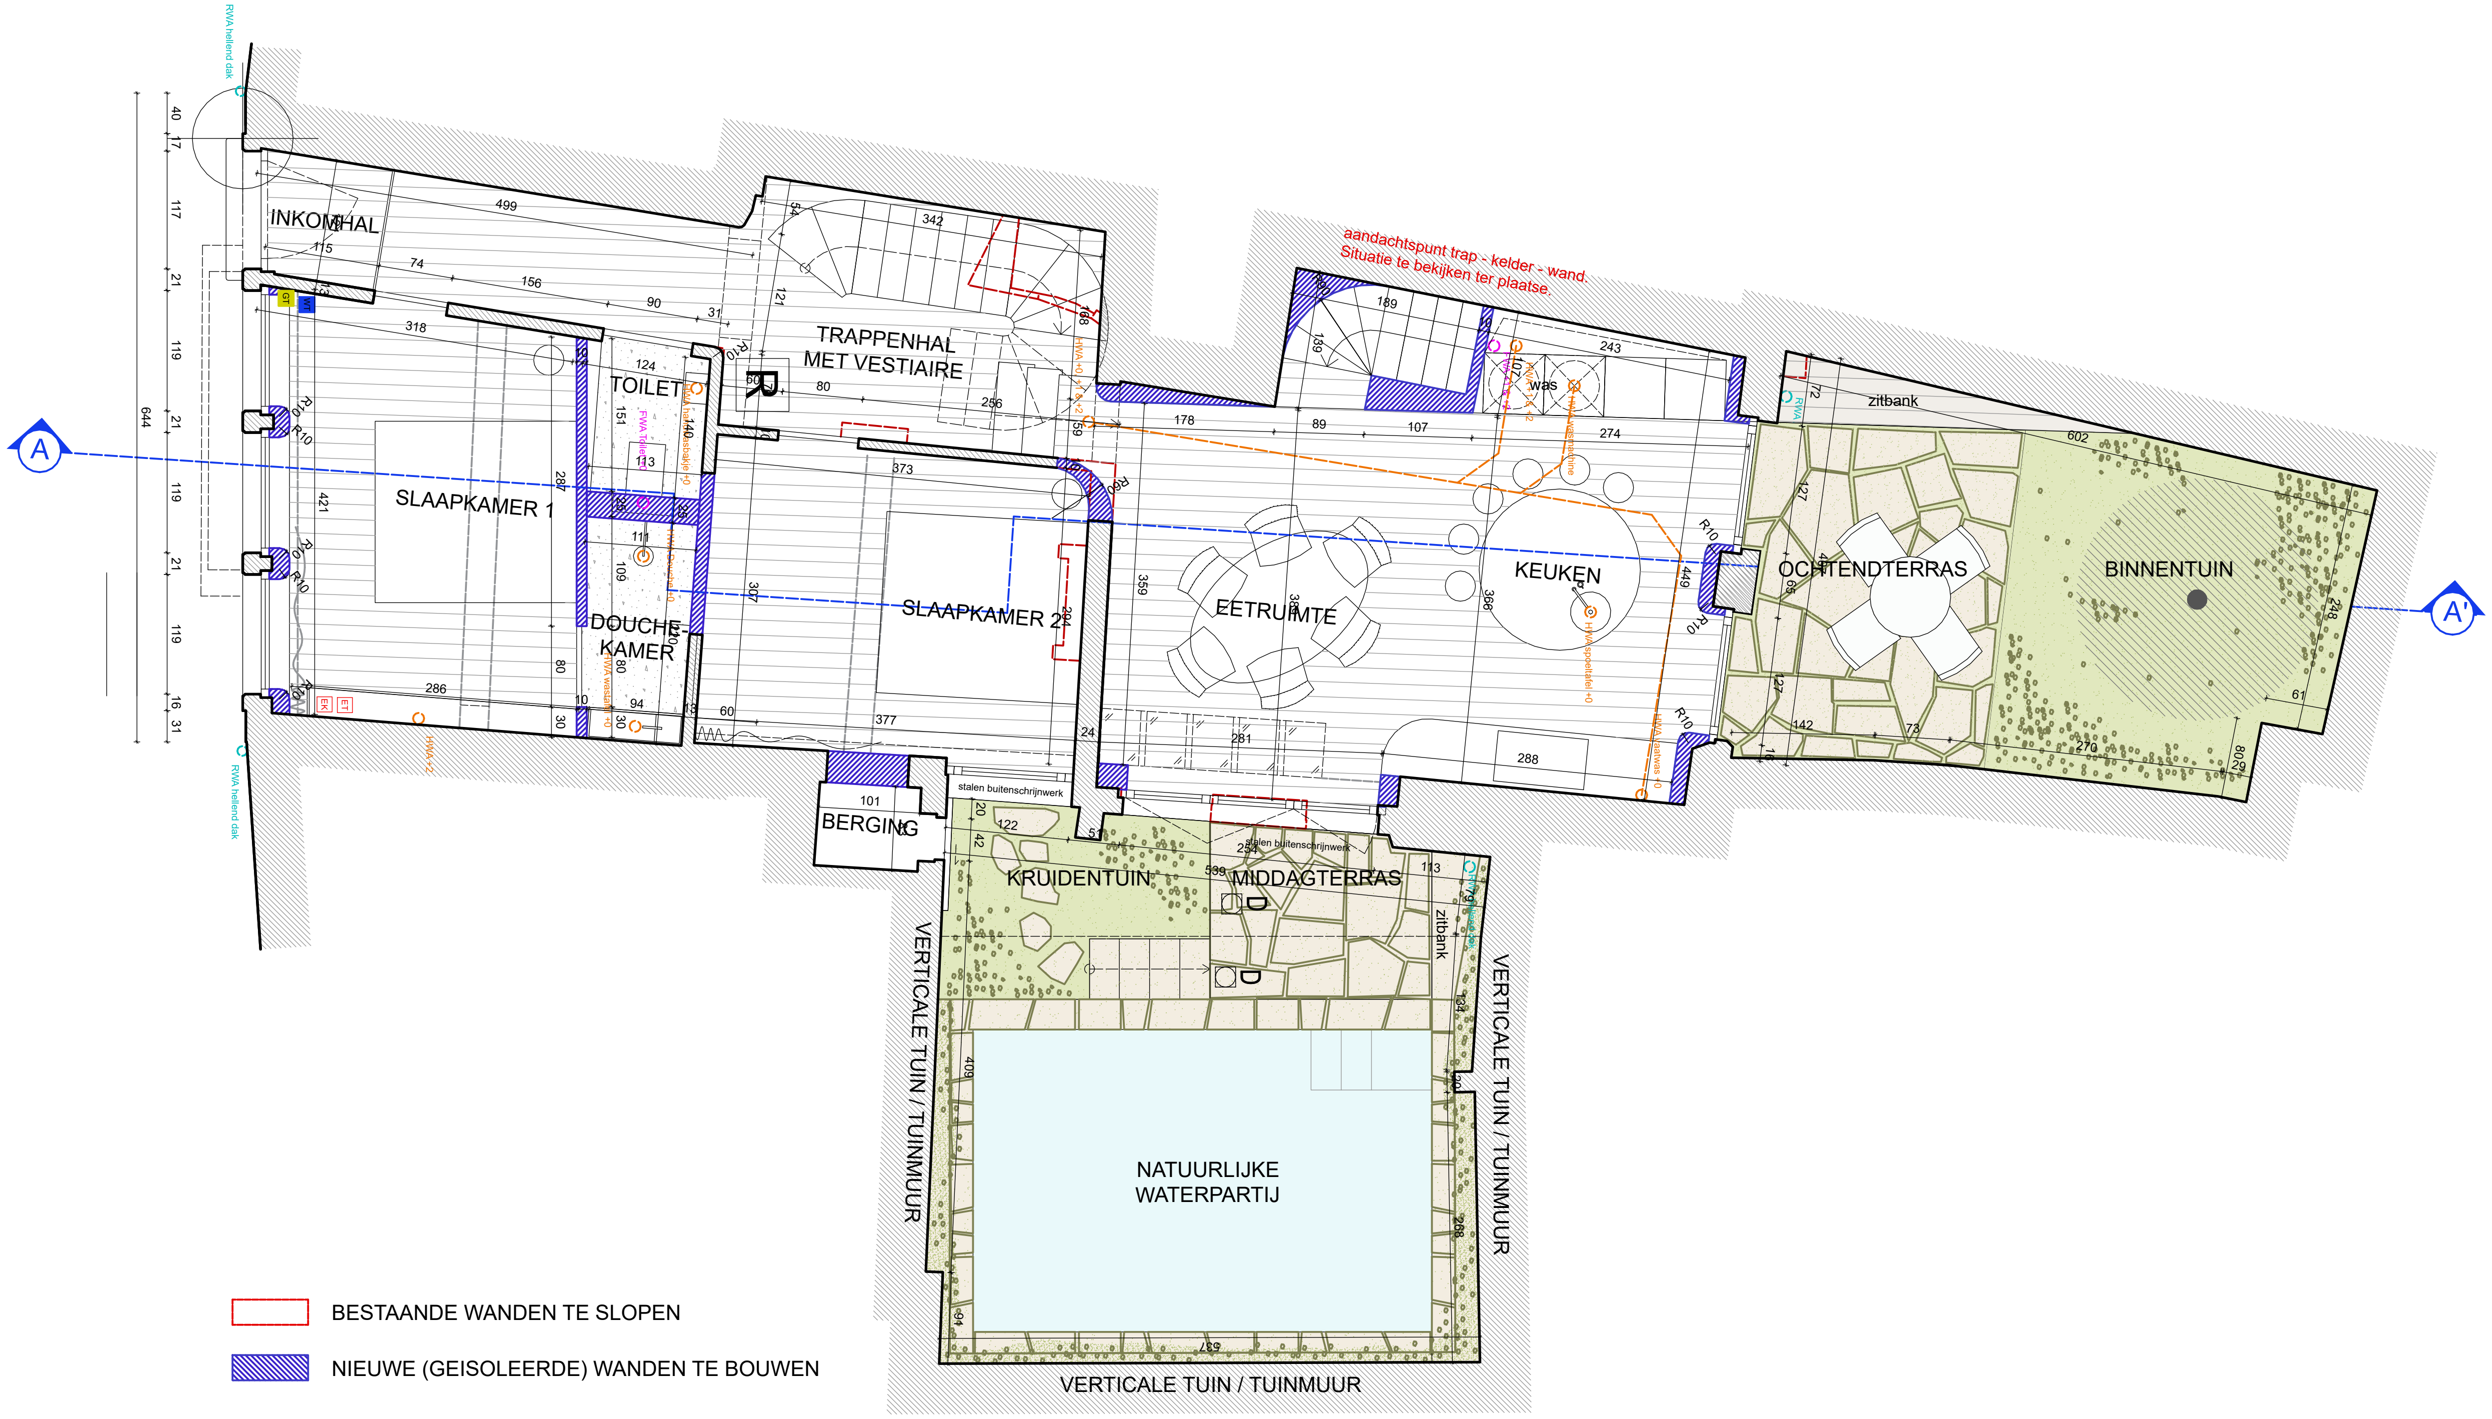

BESTAANDE WANDEN TE SLOPEN

NIEUWE (GEISOLEERDE) WANDEN TE BOUWEN

GRONDPLAN GELIJKVLOERS +0
- nieuwe toestand

0 1 5

TOOP architectuur bv

Surmont de Volsberghestraat 12 **8900 Ieper** **+32 474 29 15 61** **jens@toop.be**
Poststraat 91 **9160 Lokeren** **+32 478 60 81 11** **laurent@toop.be**

PROJECT PROGE | VERBOUWEN VAN EEN EENGEZINSWONING | NIEUWE TOESTAND | GRONDPLAN GELIJKVLOERS

Locatie	Opdrachtgever	Dossier	Tekening	Datum
Geldmunt 28 , 9000 Gent (B)	Dhr. Frederic Provoost Werkenplein 11 8610 Zarren-Werken (B)	PROGE	TOOP	04/06/2026
		Status: Bouwaanvraag	Schaal: 1/75	Datum afdruk: 04/06/2026