NIEUWE TOESTAND

Alle maten zijn ter plaatsen te controleren

ZIE BIJZONDERE VOORWAARDE(N)

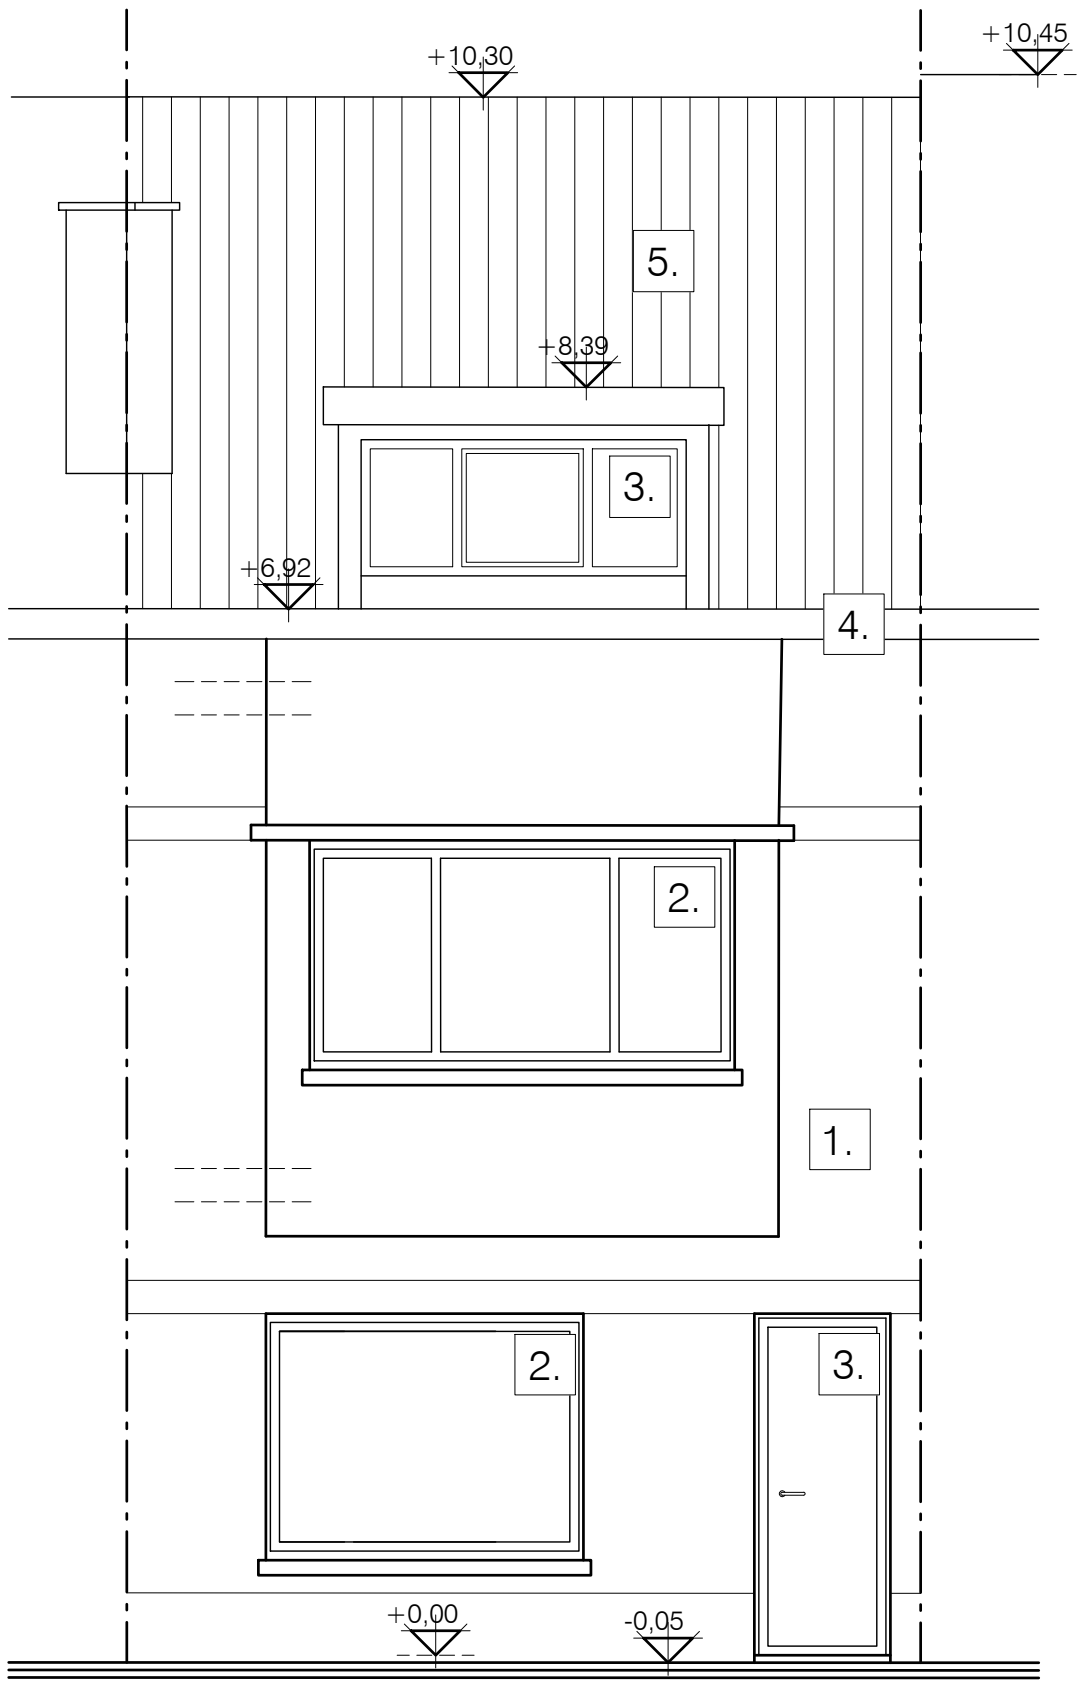

voorgevel
nieuwe toestand
alle afmetingen zijn in cm
schaal 1/50

SCHAAL 1/50

0 100 200 250 cm