


ZIE BIJZONDERE
VOORWAARDE(N)

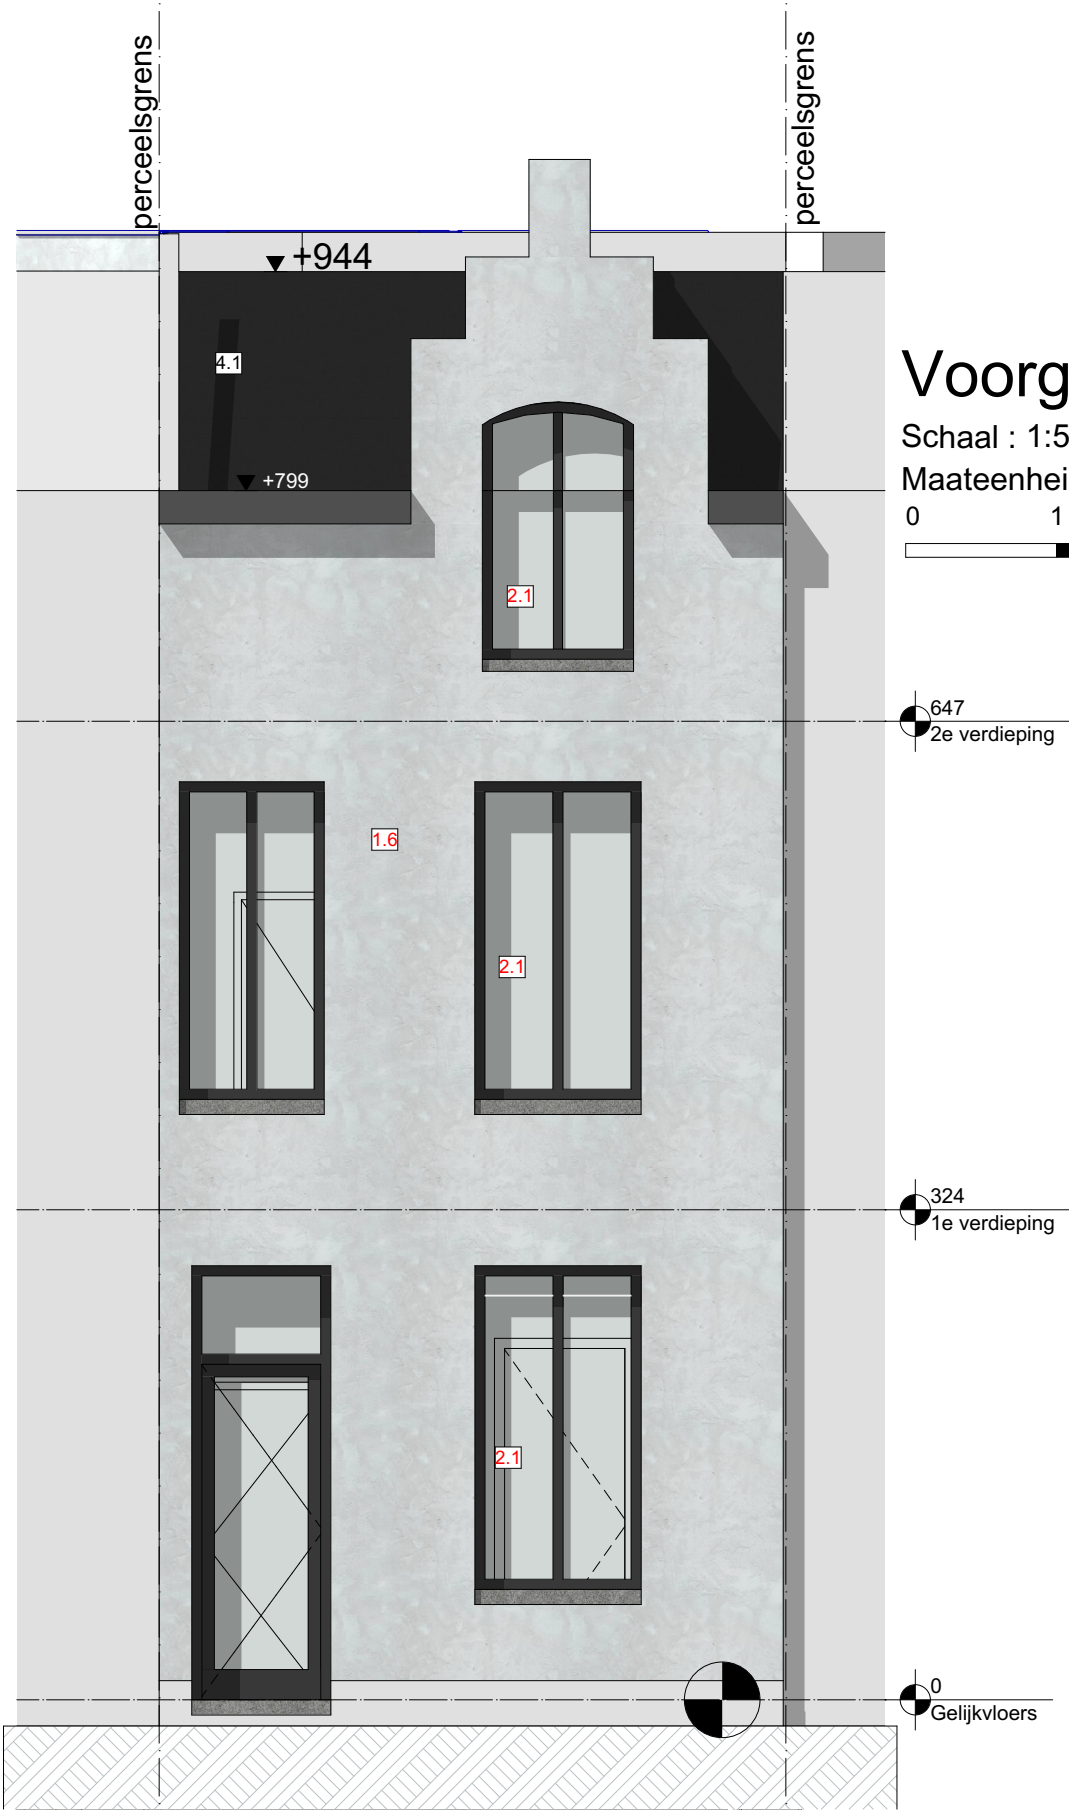

Voorgevel NT

Schaal : 1:50
Maateenheid: Centimeter



647
2e verdieping

324
1e verdieping

0
Gelijkvloers

3N.Architectuur HAZENLAAN 2 - 9032 WONDELGEM - GSM (+32) 479 02 04 12 - BE 1001.516.585	210331 VB HURECHCTS		VERBOUWEN RIJWONING					
	BOUWHEER							
	#Client Full Name							
	@ #Client E-mail #####							
	m. #Client Phone Number							
DISCLAIMER Alle plannen zijn eigendom van BEN SCHEPENS architect. Deze mogen niet geheel of gedeeltelijk gereproduceerd worden zonder voorafgaande schriftelijke goedkeuring. Het niet naleven hiervan geeft recht op een schadevergoeding en zal gerechtelijk vervolgd worden.	FACTURATIE		WERFADRES		I Voorgevel NT			
	Frans Rensstraat 62		Frans Rensstraat 62		Schaal 1:50		Layout ID	Revisie
	9000 Gent		9000 Gent		Datum 02-07- 2023			
	BTW /		Kad. Nr T134R4		Opgemaakt door Ben Schepens		FORMAAT	A4