


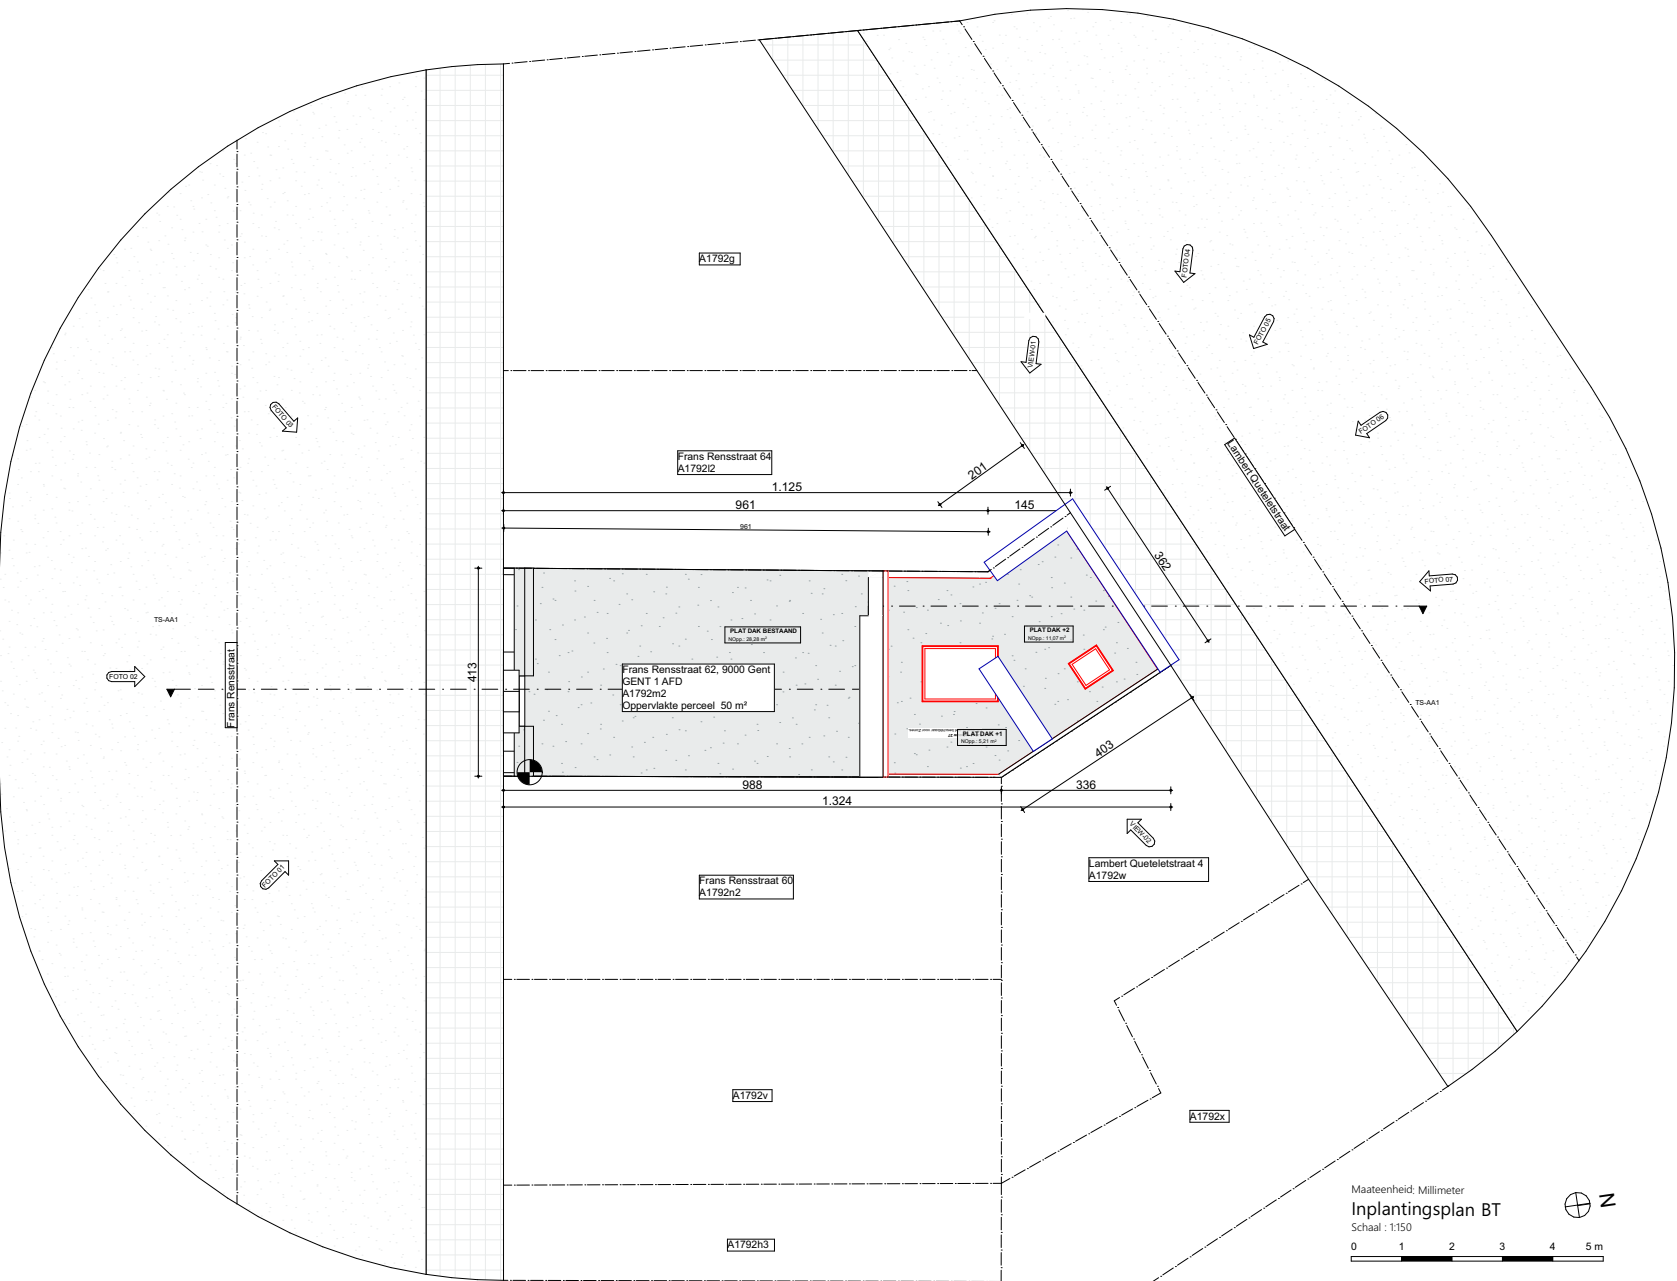

Maateenheid: Millimeter
Inplantingsplan BT
Schaal : 1:150
0 1 2 3 4 5 m

3N.Architectuur HAZENLAAN2 - 9032 WONDELGEM - GSM (+32) 479 02 04 12 - BE 1001.516.585	210331 VB HURECHCTS		VERBOUWEN RIJWONING					
	BOUWHEER							
	#Client Full Name							
	@ #Client E-mail ####							
	m. #Client Phone Number							
DISCLAIMER Alle plannen zijn eigendom van BEN SCHEPENS architect. Deze mogen niet geheel of gedeeltelijk gereproduceerd worden zonder voorafgaande schriftelijke goedkeuring. Het niet naleven hiervan geeft recht op een schadevergoeding en zal gerechtelijk vervolgd worden.	FACTURATIE		WERFADRES		I Inplantingsplan BT			
	Frans Rensstraat 62		Frans Rensstraat 62		Schaal 1:150		Layout ID	Revisie
	9000 Gent		9000 Gent		Datum 02-07- 2023			
	BTW /		Kad. Nr T134R4		Opgemaakt door Ben Schepens			
				FORMAAT	A4	01		