


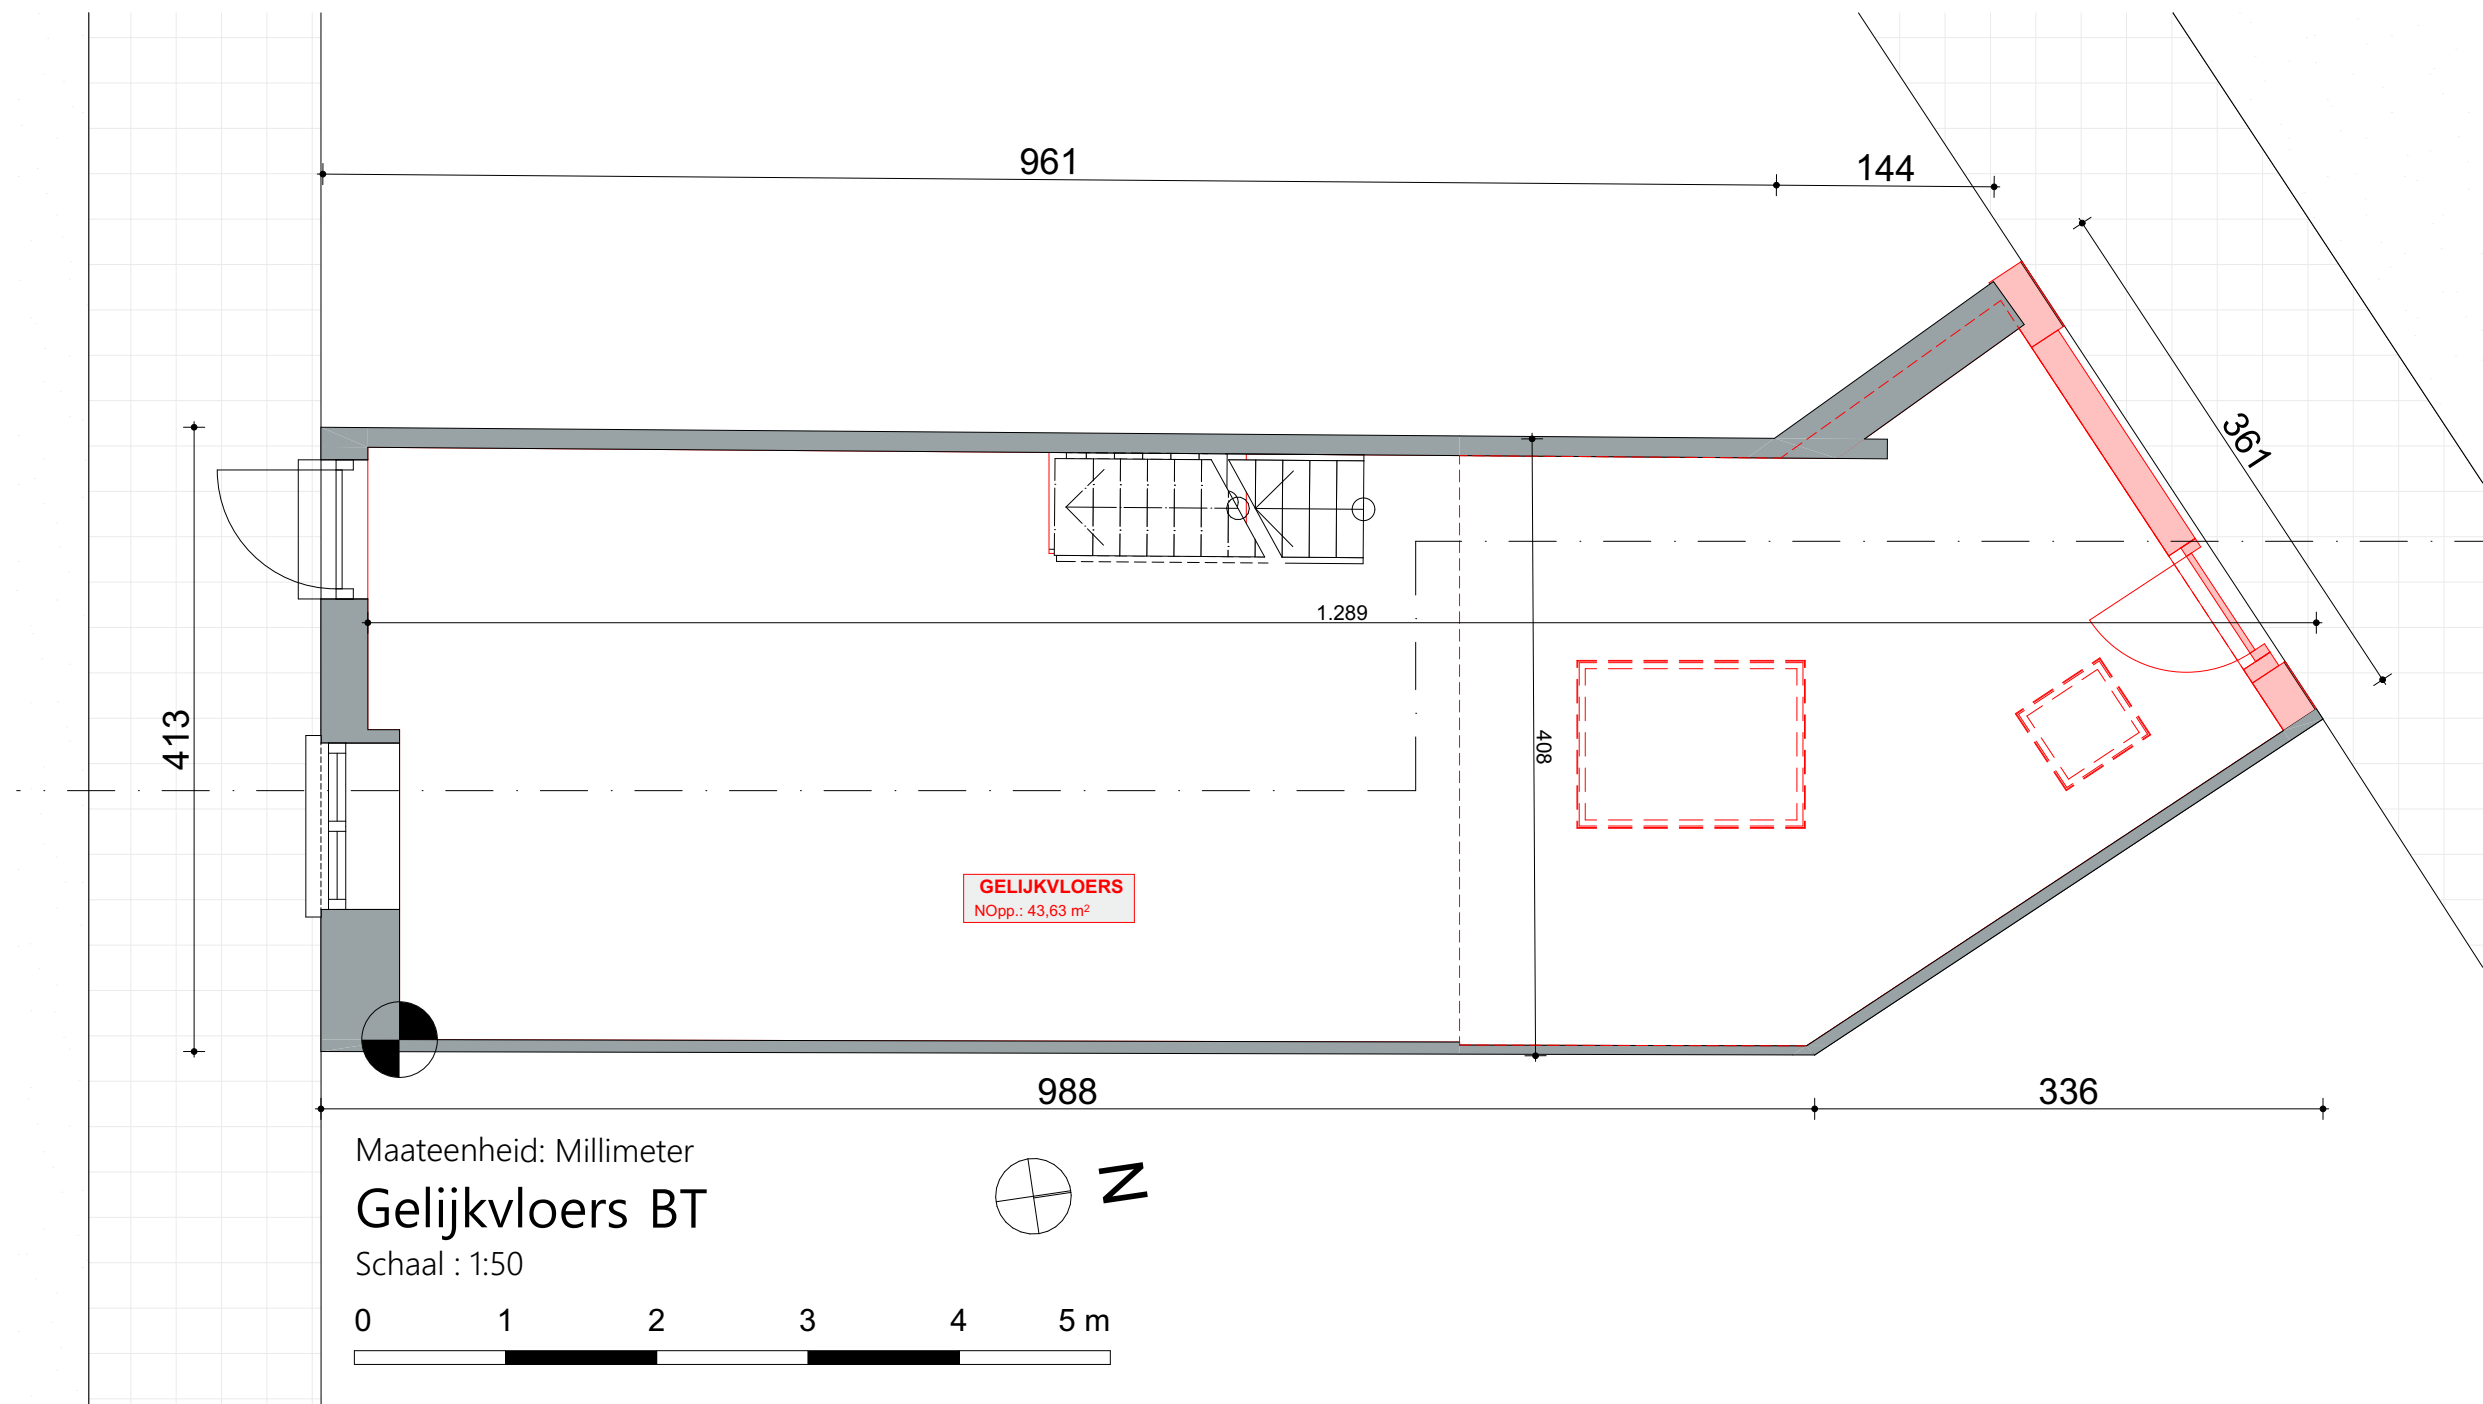

Maateenheid: Millimeter
Gelijkvloers BT
Schaal : 1:50



EN.ARCHITECTUUR
HAZENLAAN2 - 9032 WONDELGEM - GSM (+32) 479 02 04 12 - BE 1001.516.585

DISCLAIMER
Alle plannen zijn eigendom van BEN SCHEPENS architect.
Deze mogen niet geheel of gedeeltelijk gereproduceerd worden zonder voorafgaande schriftelijke goedkeuring.
Het niet naleven hiervan geeft recht op een schadevergoeding en zal gerechtelijk vervolgd worden.

210331 VB HURECHCTS
BOUWHEER
#Client Full Name
@ #Client E-mail | ####
m. #Client Phone Number

FACTURATIE
Frans Rensstraat 62
9000 Gent
BTW /

VERBOUWEN RIJWONING

WERFADRES
Frans Rensstraat 62
9000 Gent
Kad. Nr T134R4

I Gelijkvloers BT

Schaal 1:50
Datum 02-07- 2023

Opgemaakt door Ben Schepens

FORMAAT A4

Layout ID
04
Revisie