


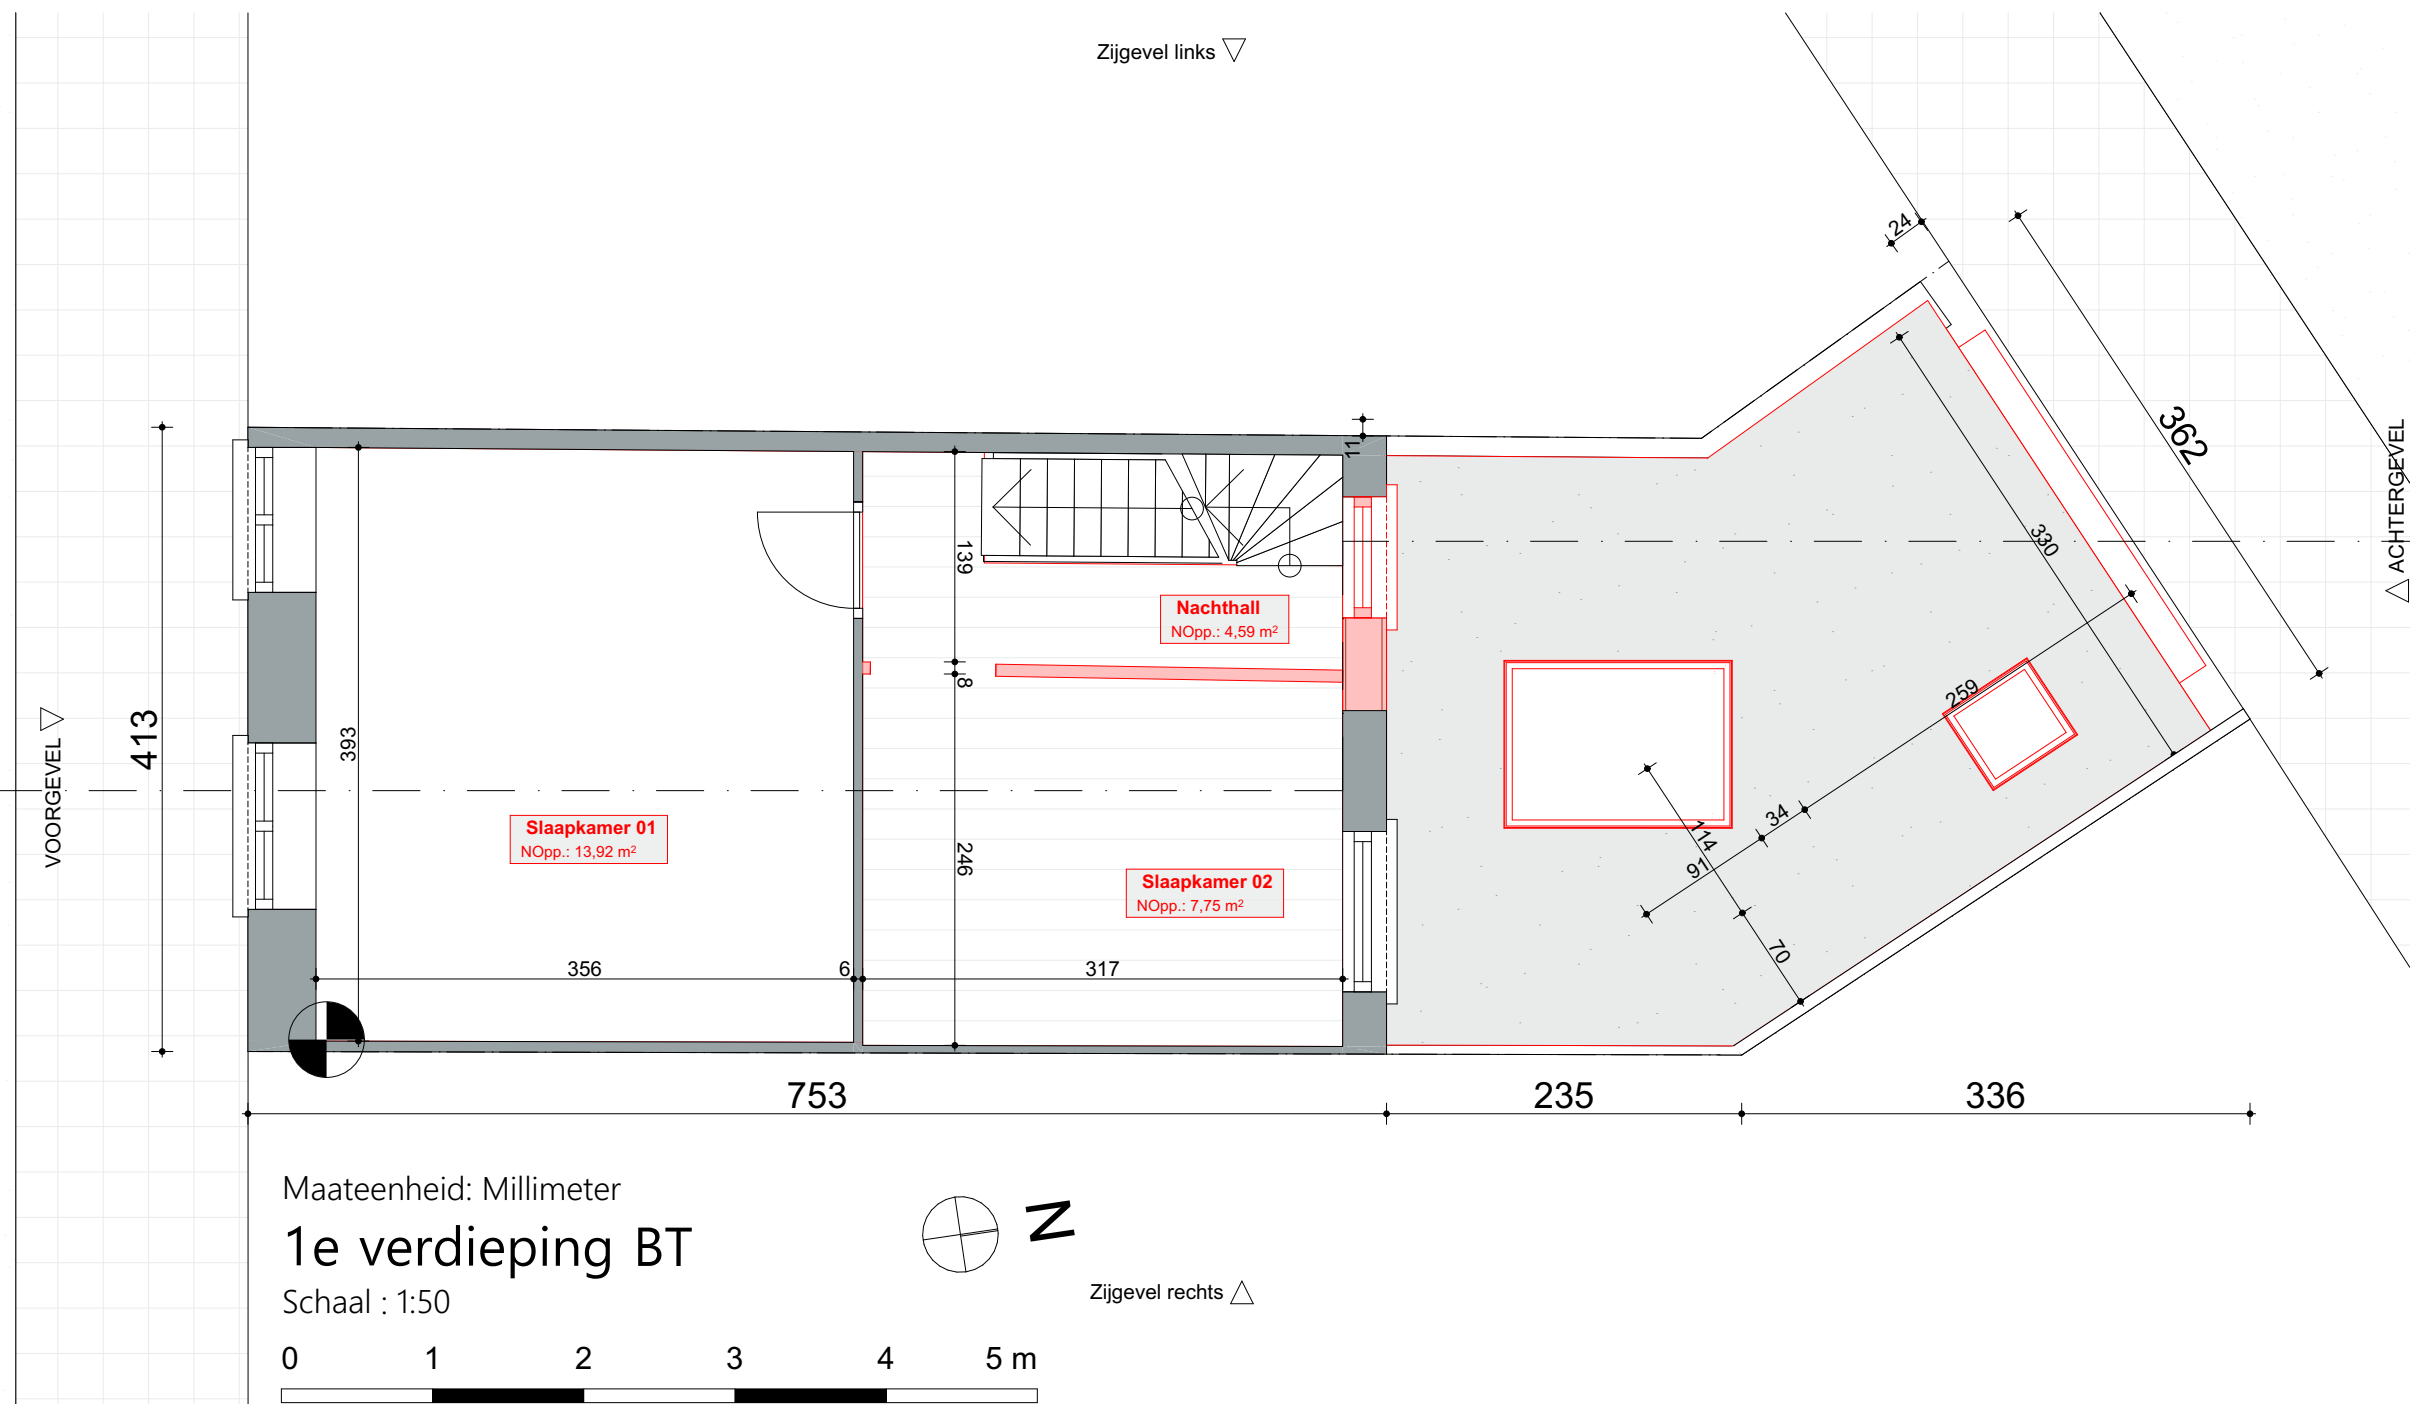

3N.Architectuur HAZENLAAN 2 - 9032 WONDELGEM - GSM (+32) 479 02 04 12 - BE 1001.516.585	210331 VB HURECHCTS		VERBOUWEN RIJWONING			
	BOUWHEER					
	#Client Full Name					
	@ #Client E-mail ####					
	m. #Client Phone Number					
DISCLAIMER Alle plannen zijn eigendom van BEN SCHEPENS architect. Deze mogen niet geheel of gedeeltelijk gereproduceerd worden zonder voorafgaande schriftelijke goedkeuring. Het niet naleven hiervan geeft recht op een schadevergoeding en zal gerechtelijk vervolgd worden.	FACTURATIE		WERFADRES		I 1e verdieping BT	
	Frans Rensstraat 62		Frans Rensstraat 62		Schaal 1:50	
	9000 Gent		9000 Gent		Datum 02-07- 2023	
	BTW /		Kad. Nr T134R4		Opgemaakt door Ben Schepens	FORMAAT A4
					Layout ID 05	Revisie