


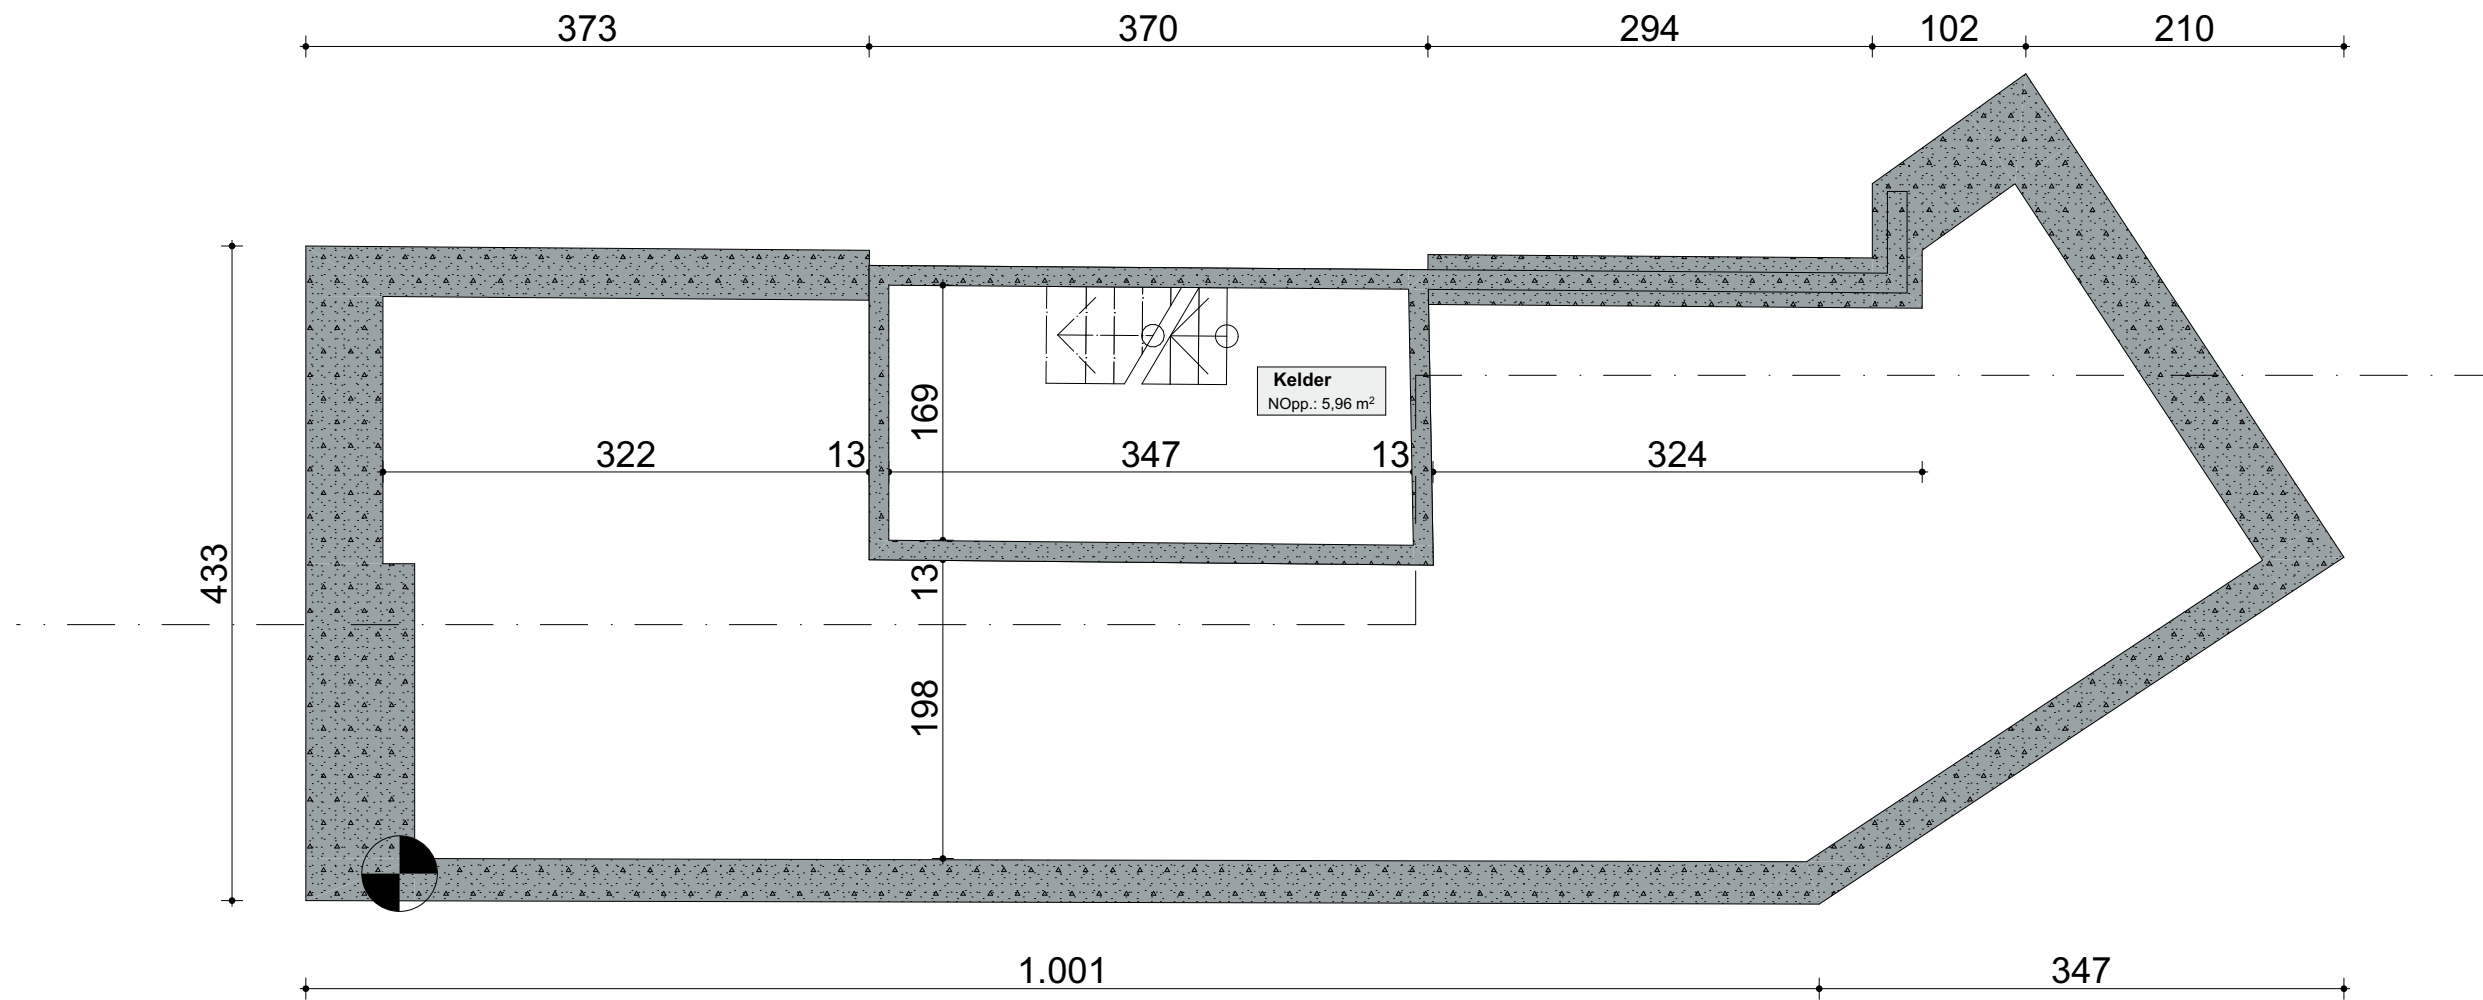

Maateenheid: Millimeter

Fundering- riolering BT

Schaal : 1:50

0 1 2 3 4 5 m

|   |                         |                |                     |                             |                           |         |
|---|-------------------------|----------------|---------------------|-----------------------------|---------------------------|---------|
| <div>EN.Architectuur</div> <div>HAZENLAAN2 - 9032 WONDELGEM - GSM (+32) 479 02 04 12 - BE 1001.516.585</div>   | 210331 VB HURECHCTS     |                | VERBOUWEN RIJWONING |                             |                           |         |
|   | BOUWHEER                |                |                     |                             |                           |         |
|   | #Client Full Name       |                |                     |                             |                           |         |
| <div>DISCLAIMER</div> <div>Alle plannen zijn eigendom van BEN SCHEPENS architect.</div> <div>Deze mogen niet geheel of gedeeltelijk gereproduceerd worden zonder voorafgaande schriftelijke goedkeuring.</div> <div>Het niet naleven hiervan geeft recht op een schadevergoeding en zal gerechtelijk vervolgd worden.</div> | @ #Client E-mail   #### |                |                     |                             |                           |         |
|   | m. #Client Phone Number |                |                     |                             |                           |         |
|   | FACTURATIE              |                | WERFADRES           |                             | I Fundering- riolering BT |         |
|   | Frans Rensstraat 62     |                | Frans Rensstraat 62 |                             | Schaal 1:50               |         |
|   | 9000 Gent               |                | 9000 Gent           |                             | Datum 02-07- 2023         |         |
| BTW /   |                         | Kad. Nr T134R4 |                     | Opgemaakt door Ben Schepens | FORMAAT A4                |         |
|   |                         |                |                     | Layout ID 03                |                           | Revisie |