


ZIE BIJZONDERE
VOORWAARDE(N)

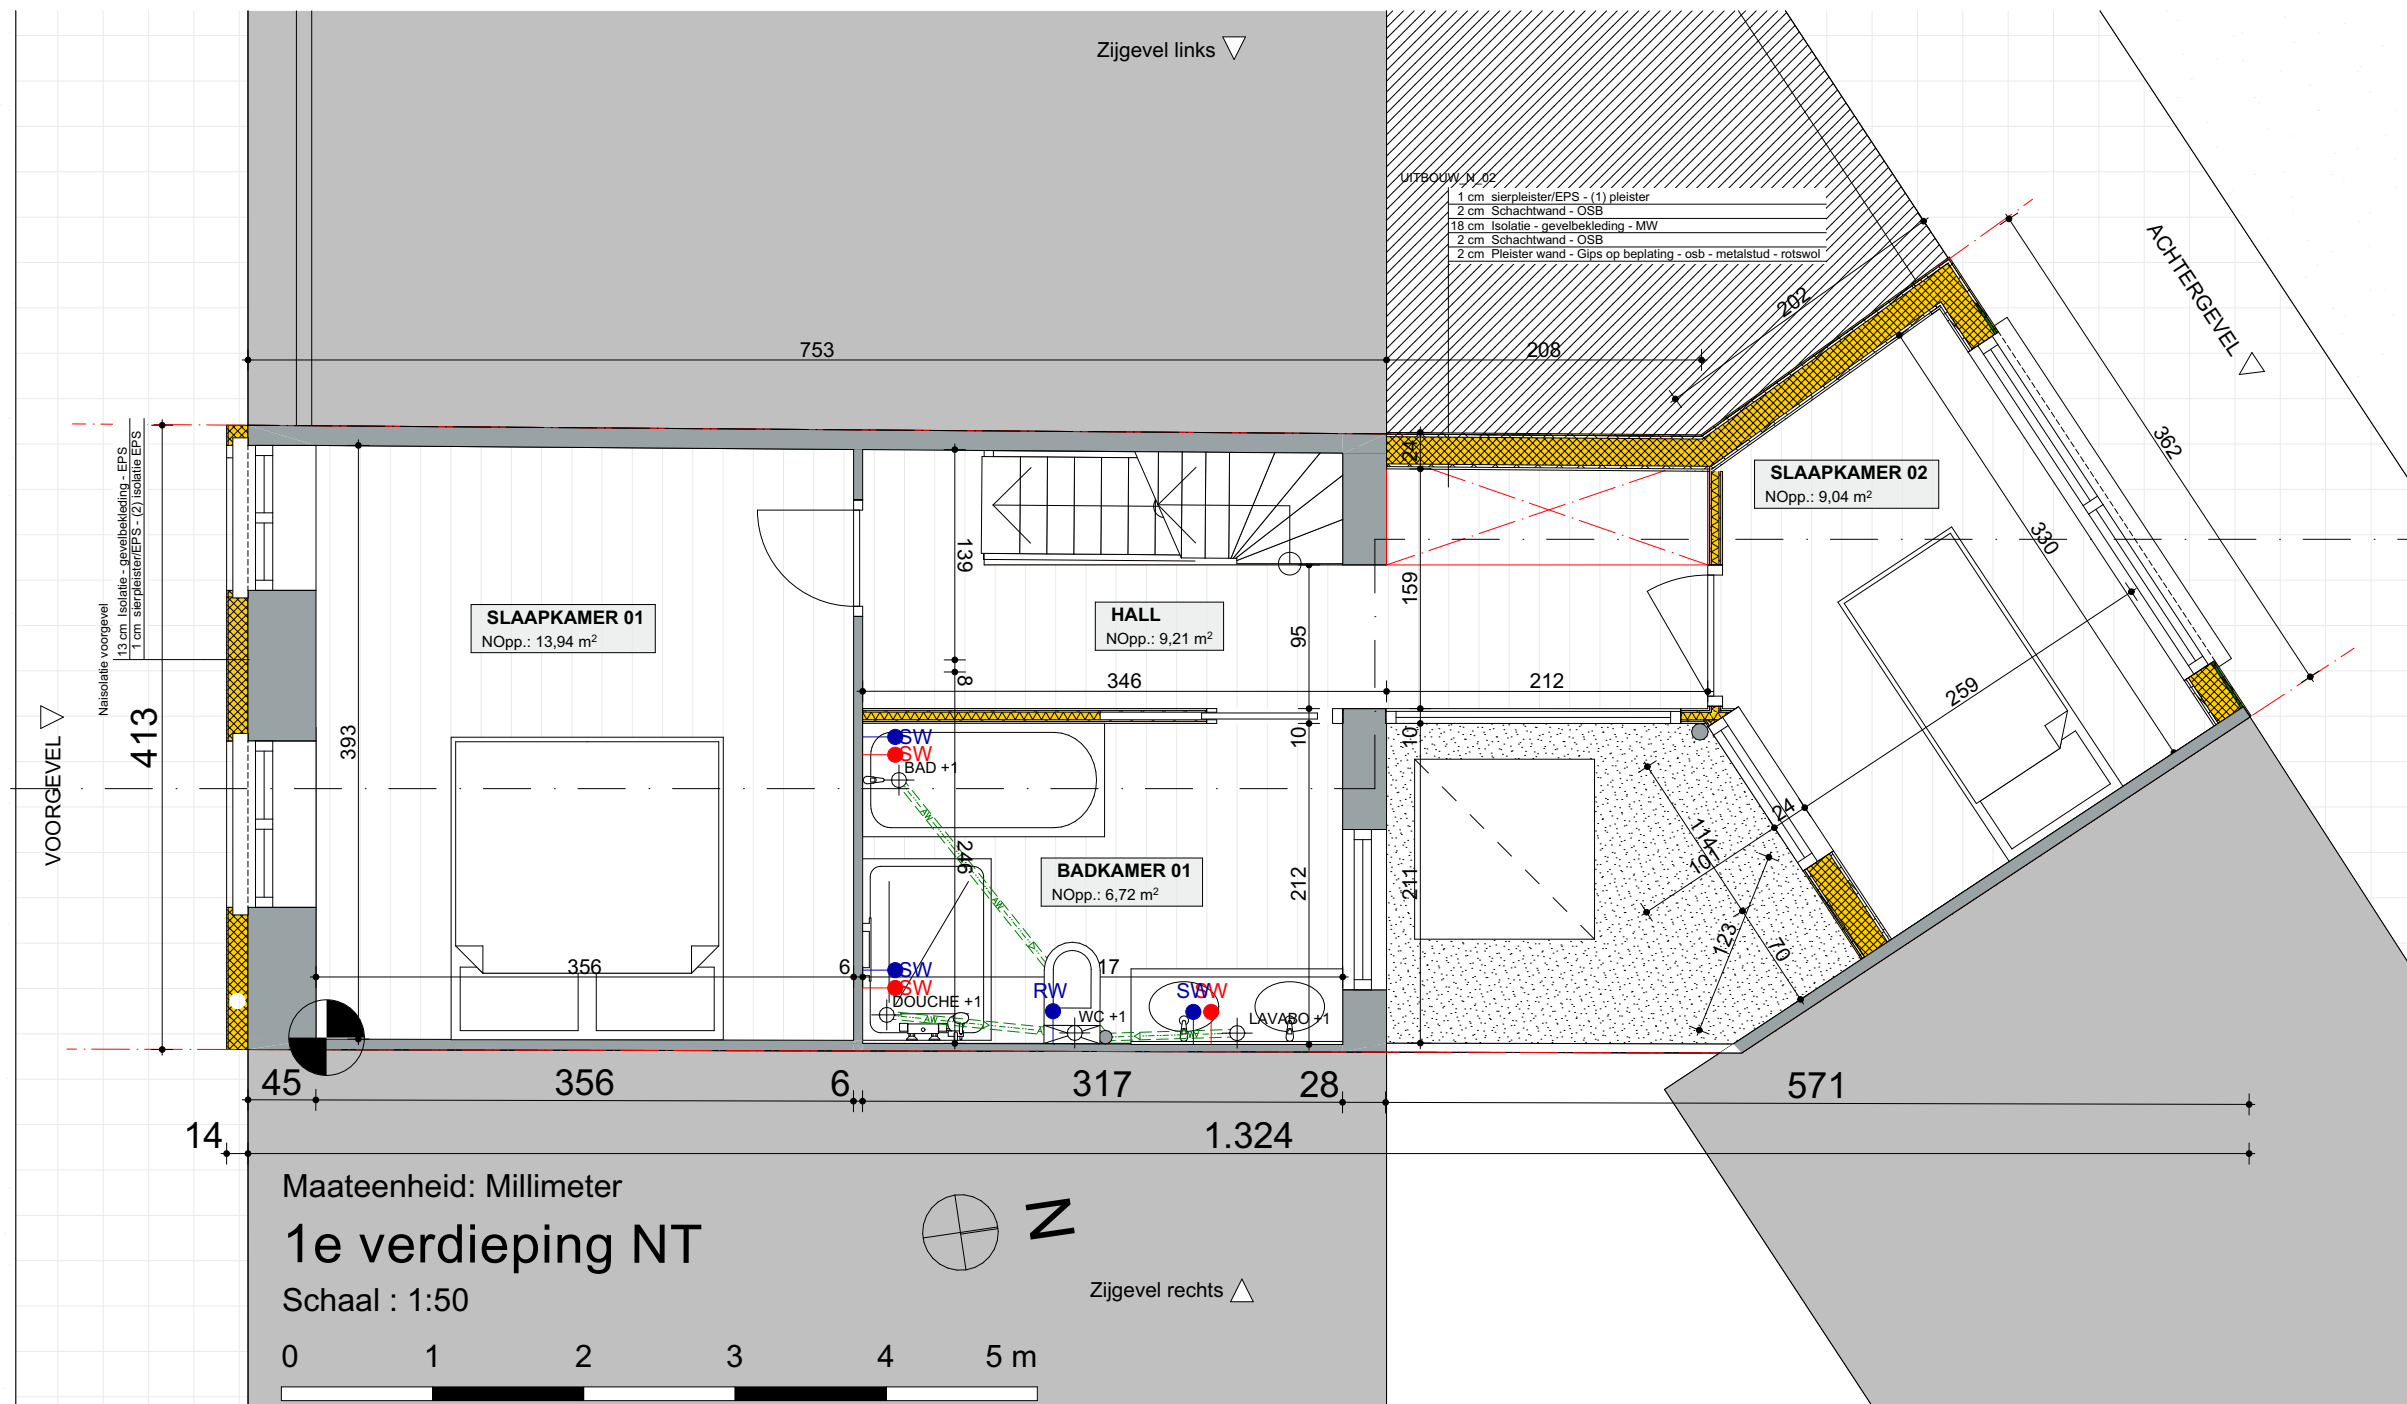

BEN. ARCHITECTUUR

HAZENLAAN 2 - 9032 WONDELGEM - GSM (+32) 479 02 04 12 - BE 1001.516.585

DISCLAIMER

Alle plannen zijn eigendom van BEN SCHEPENS architect.

Deze mogen niet geheel of gedeeltelijk gereproduceerd worden zonder voorafgaande schriftelijke goedkeuring.

Het niet naleven hiervan geeft recht op een schadevergoeding en zal gerechtelijk vervolgd worden.

210331 VB HURECHCTS

BOUWHEER

#Client Full Name

@ #Client E-mail I #####

m. #Client Phone Number

FACTURATIE

Frans Rensstraat 62

9000 Gent

BTW /

VERBOUWEN RIJWONING

WERFADRES

Frans Rensstraat 62

9000 Gent

Kad. Nr T134R4

I 1e verdieping NT

Schaal 1:50

Datum 02-07- 2023

Opgemaakt door Ben Schepens

FORMAAT

A4

Layout ID

05

Revisie