


ZIE BIJZONDERE
VOORWAARDE(N)

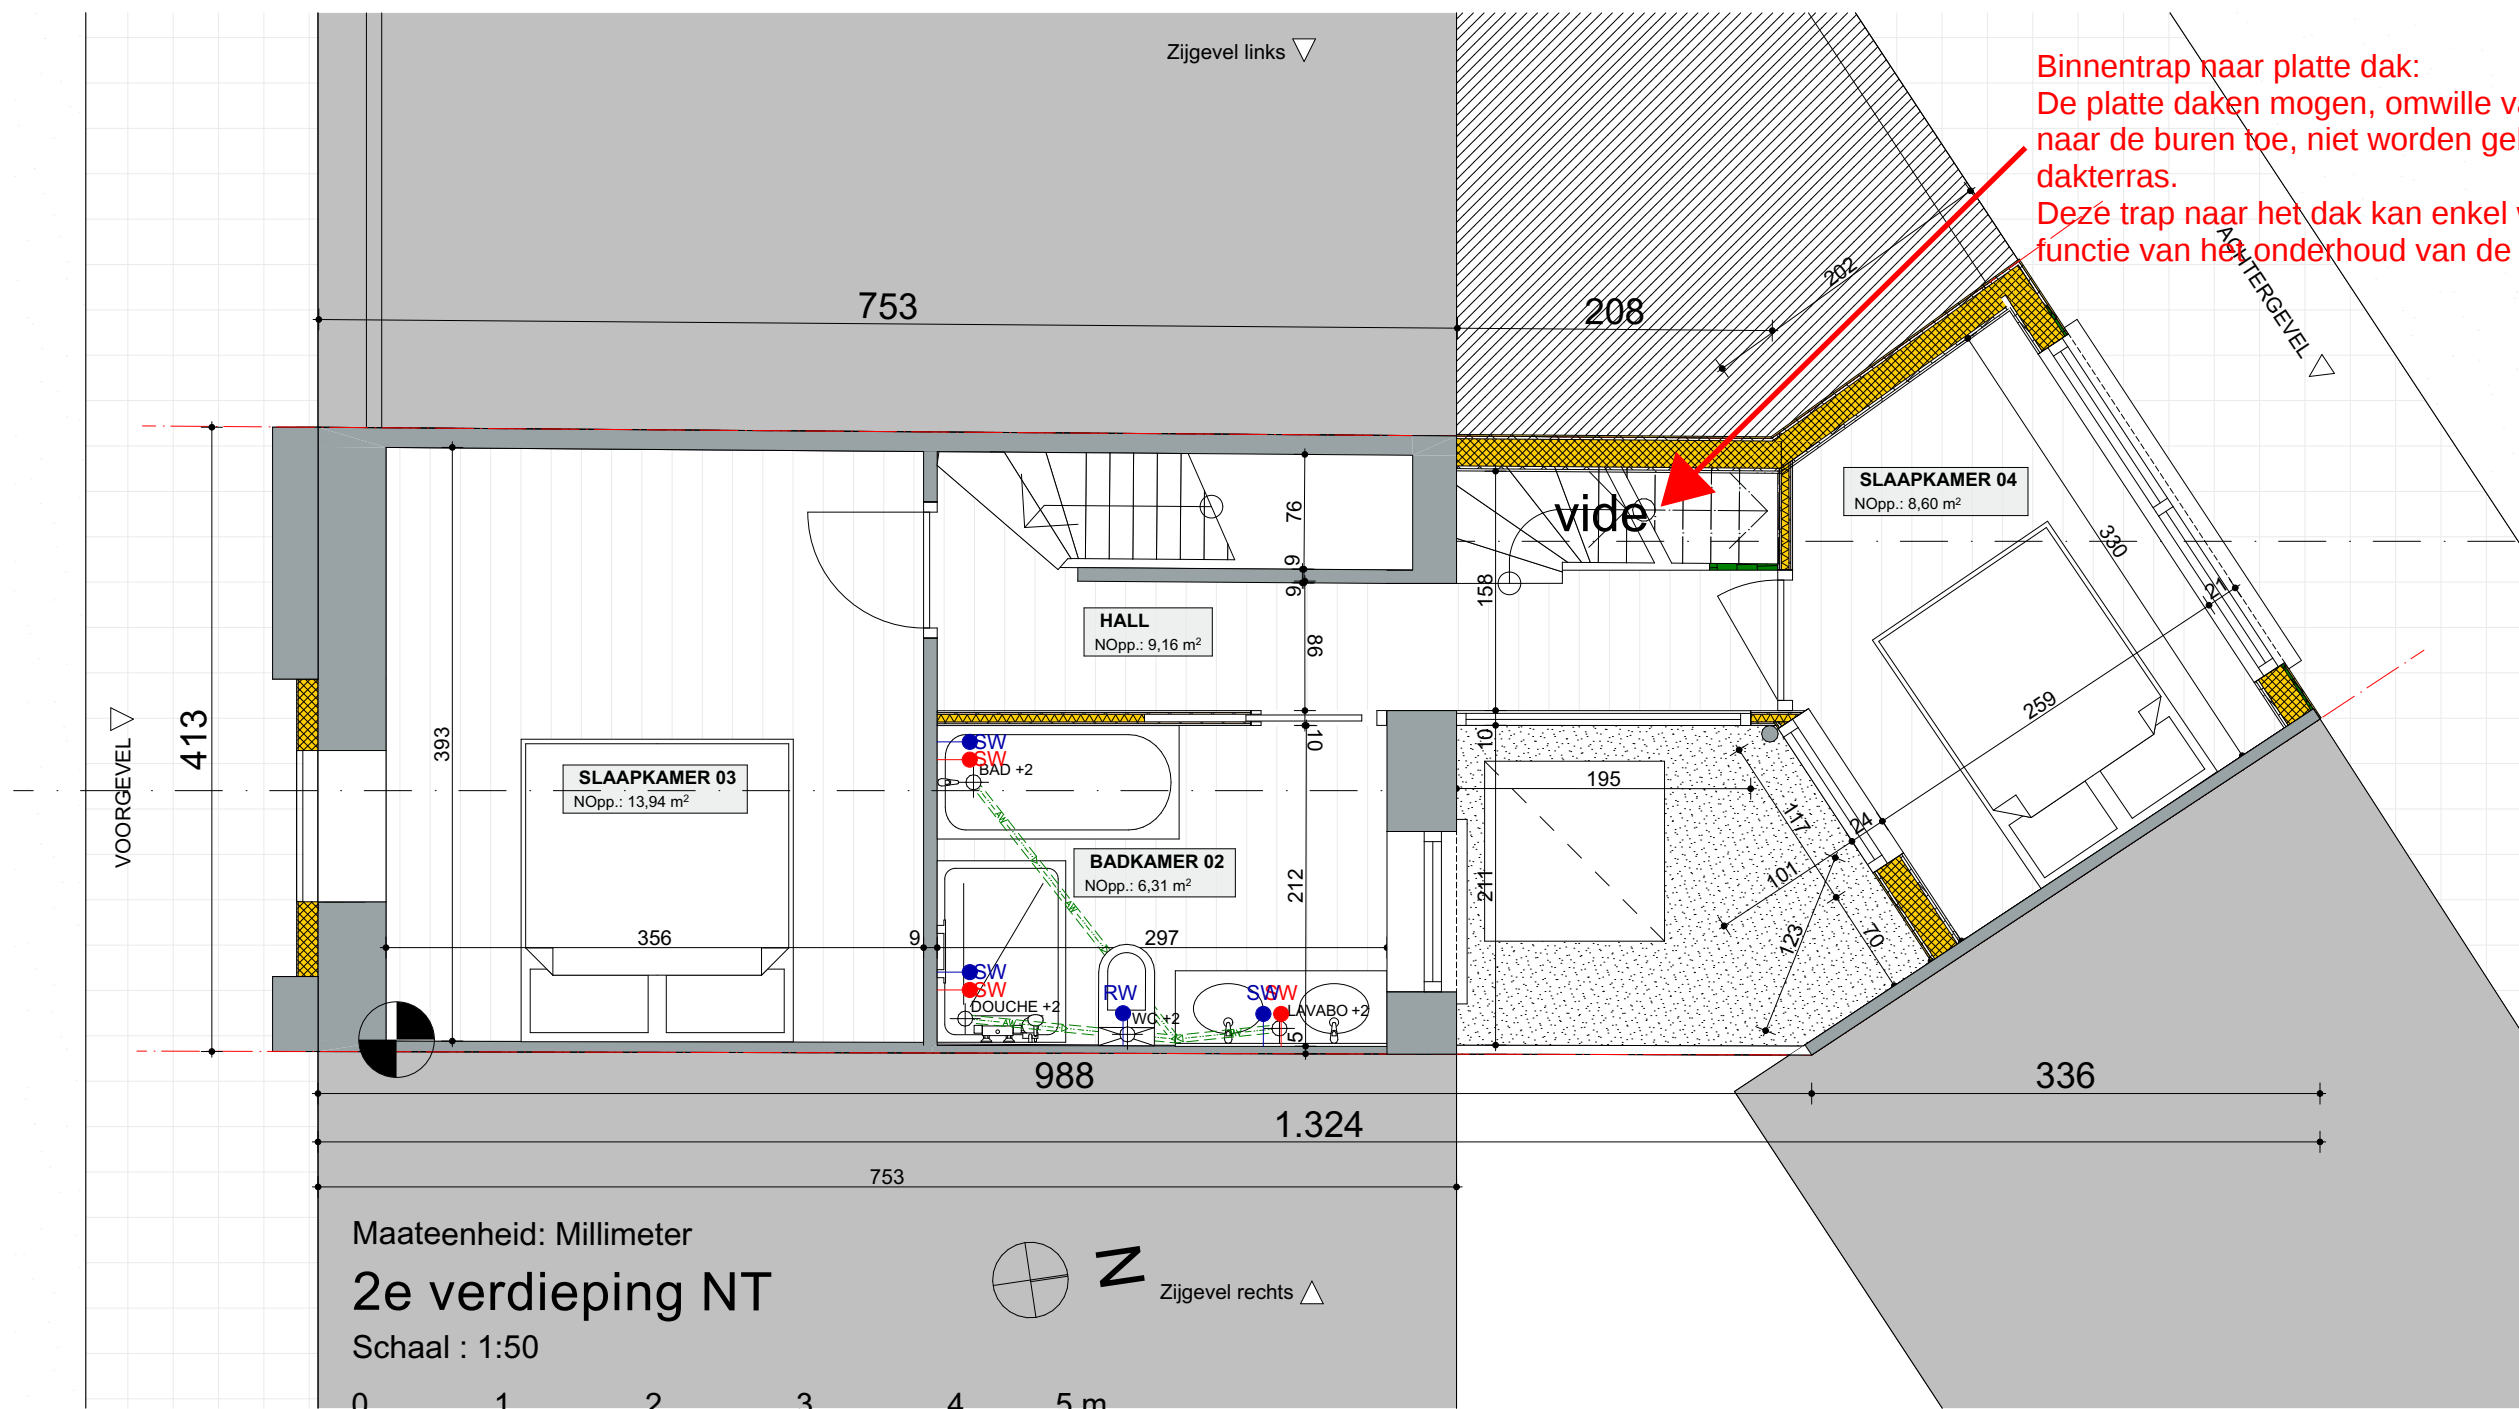

Binnentrap naar platte dak:
De platte daken mogen, omwille van storende inkijk naar de burens toe, niet worden gebruikt als een dakterras.
Deze trap naar het dak kan enkel worden aanvaard in functie van het onderhoud van de platte daken.

BEN.ARCHITECTUUR

HAZENLAAN 2 - 9032 WONDELGEM - GSM (+32) 479 02 04 12 - BE 1001.516.585

DISCLAIMER

Alle plannen zijn eigendom van BEN SCHEPENS architect.

Deze mogen niet geheel of gedeeltelijk gereproduceerd worden zonder voorafgaande schriftelijke goedkeuring.

Het niet naleven hiervan geeft recht op een schadevergoeding en zal gerechtelijk vervolgd worden.

210331 VB HURECHCTS

BOUWHEER

#Client Full Name

@ #Client E-mail I #####

m. #Client Phone Number

VERBOUWEN RIJWONING

FACTURATIE

Frans Rensstraat 62

9000 Gent

BTW /

WERFADRES

Frans Rensstraat 62

9000 Gent

Kad. Nr T134R4

I 2e verdieping NT

Schaal 1:50

Datum 02-07- 2023

Opgemaakt door Ben Schepens

FORMAAT

Layout ID

06

Revisie

A4