



ZIE BIJZONDERE
VOORWAARDE(N)

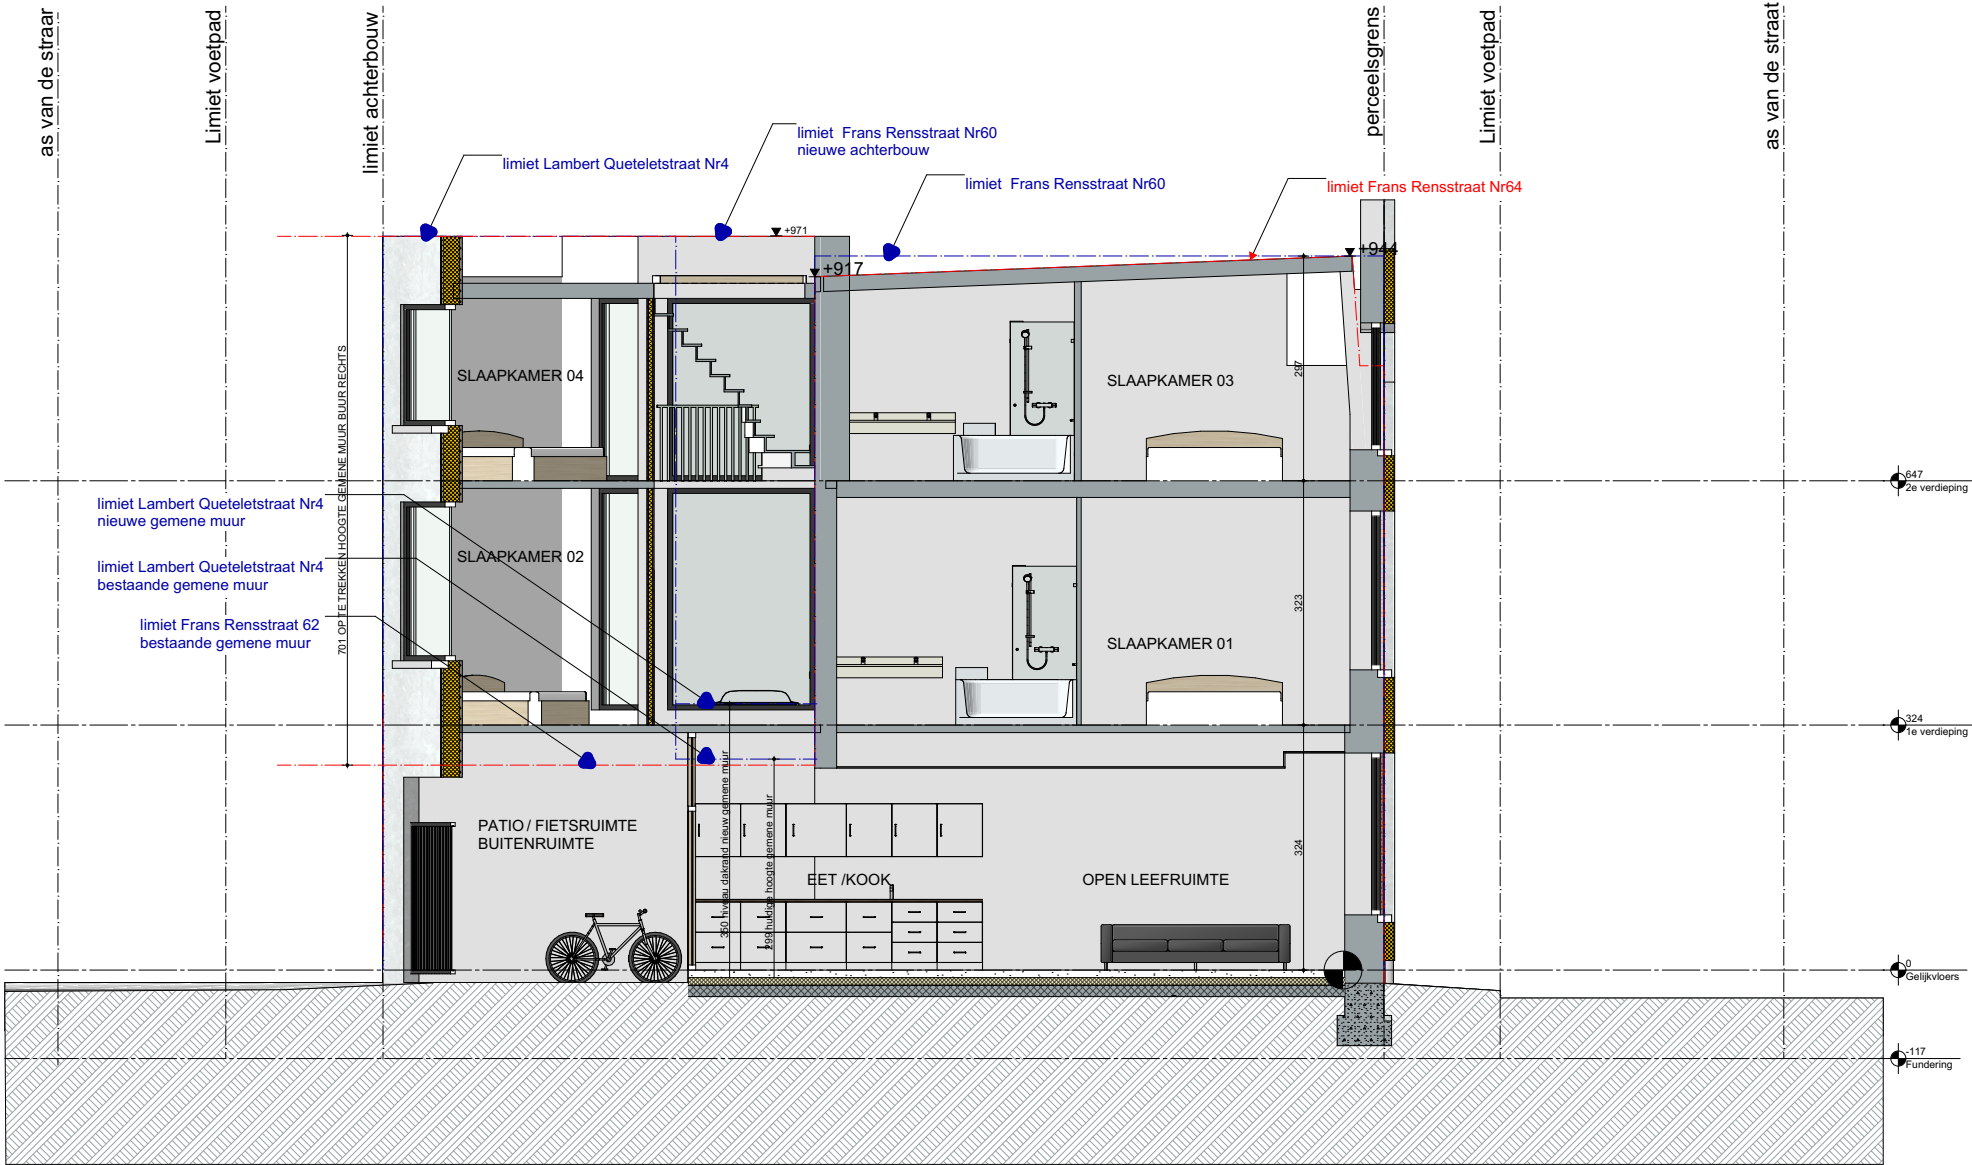

Snede A-A NT

Schaal : 1:100
Maateenheid: Centimeter

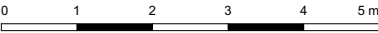

EN.ARCHITECTUUR HAZENLAAN 2 - 9032 WONDELGEM - GSM (+32) 479 02 04 12 - BE 1001.516.585	210331 VB HURECHCTS		VERBOUWEN RIJWONING			
	BOUWHEER					
	#Client Full Name					
	@ #Client E-mail #####					
	m. #Client Phone Number					
DISCLAIMER Alle plannen zijn eigendom van BEN SCHEPENS architect. Deze mogen niet geheel of gedeeltelijk gereproduceerd worden zonder voorafgaande schriftelijke goedkeuring. Het niet naleven hiervan geeft recht op een schadevergoeding en zal gerechtelijk vervolgd worden.	FACTURATIE		WERFADRES		I Snede A-A NT	
	Frans Rensstraat 62		Frans Rensstraat 62		Schaal 1:100	
	9000 Gent		9000 Gent		Datum 02-07- 2023	
	BTW /		Kad. Nr T134R4		Opgemaakt door Ben Schepens	
					FORMAAT	A3
					Layout ID	Revisie
					07	