


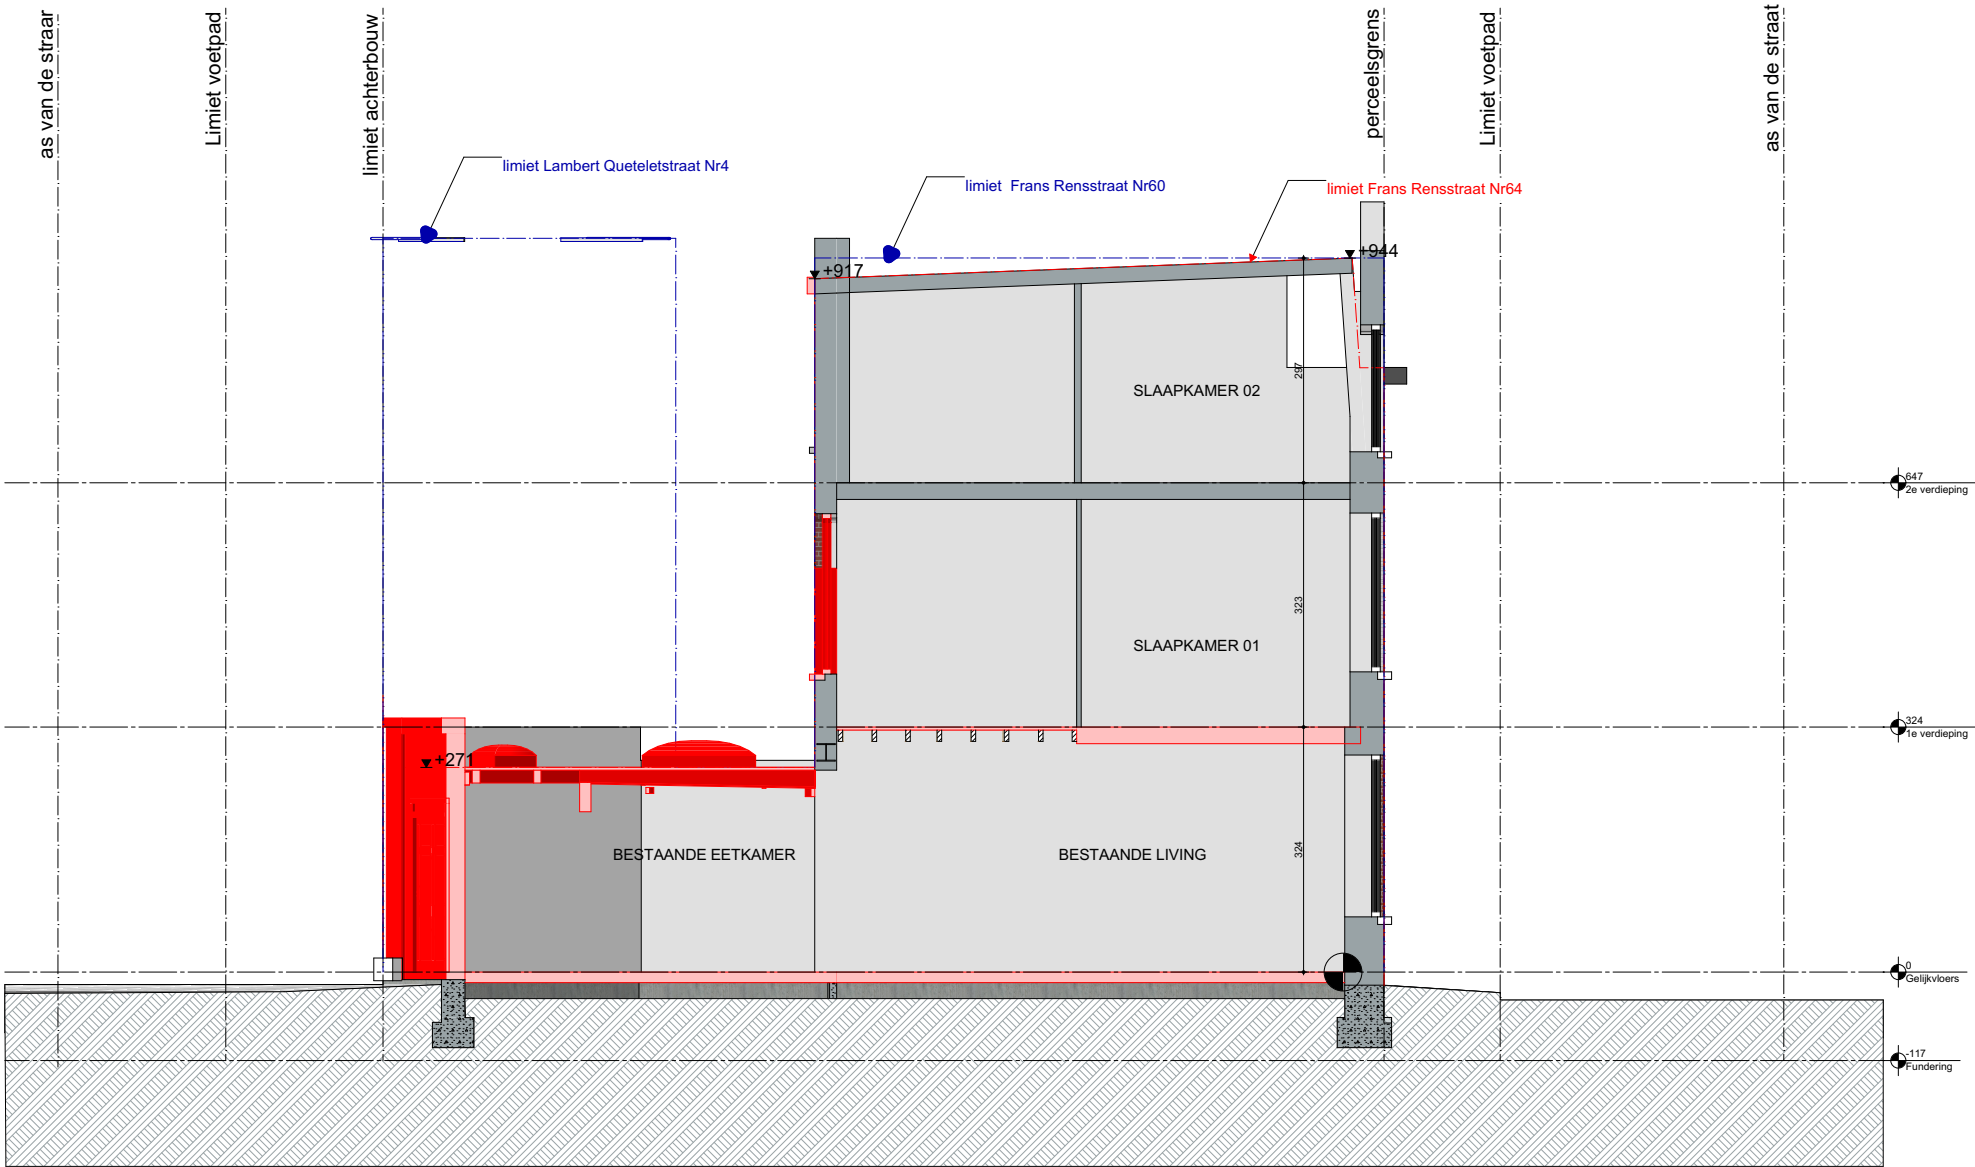

Terreinprofiel BT

Schaal : 1:100
Maateenheid: Centimeter

0 1 2 3 4 5 m

3N.Architectuur HAZENLAAN 2 - 9032 WONDELGEM - GSM (+32) 479 02 04 12 - BE 1001.516.585	210331 VB HURECHCTS		VERBOUWEN RIJWONING				
	BOUWHEER						
	#Client Full Name						
DISCLAIMER Alle plannen zijn eigendom van BEN SCHEPENS architect. Deze mogen niet geheel of gedeeltelijk gereproduceerd worden zonder voorafgaande schriftelijke goedkeuring. Het niet naleven hiervan geeft recht op een schadevergoeding en zal gerechtelijk vervolgd worden.	@ #Client E-mail #####						
	m. #Client Phone Number						
	FACTURATIE		WERFADRES		I Terreinprofiel BT		
	Frans Rensstraat 62		Frans Rensstraat 62		Schaal 1:100		
	9000 Gent		9000 Gent		Datum 02-07- 2023		
BTW /		Kad. Nr T134R4		Opgemaakt door Ben Schepens	FORMAAT A4	Layout ID 02	Revisie