


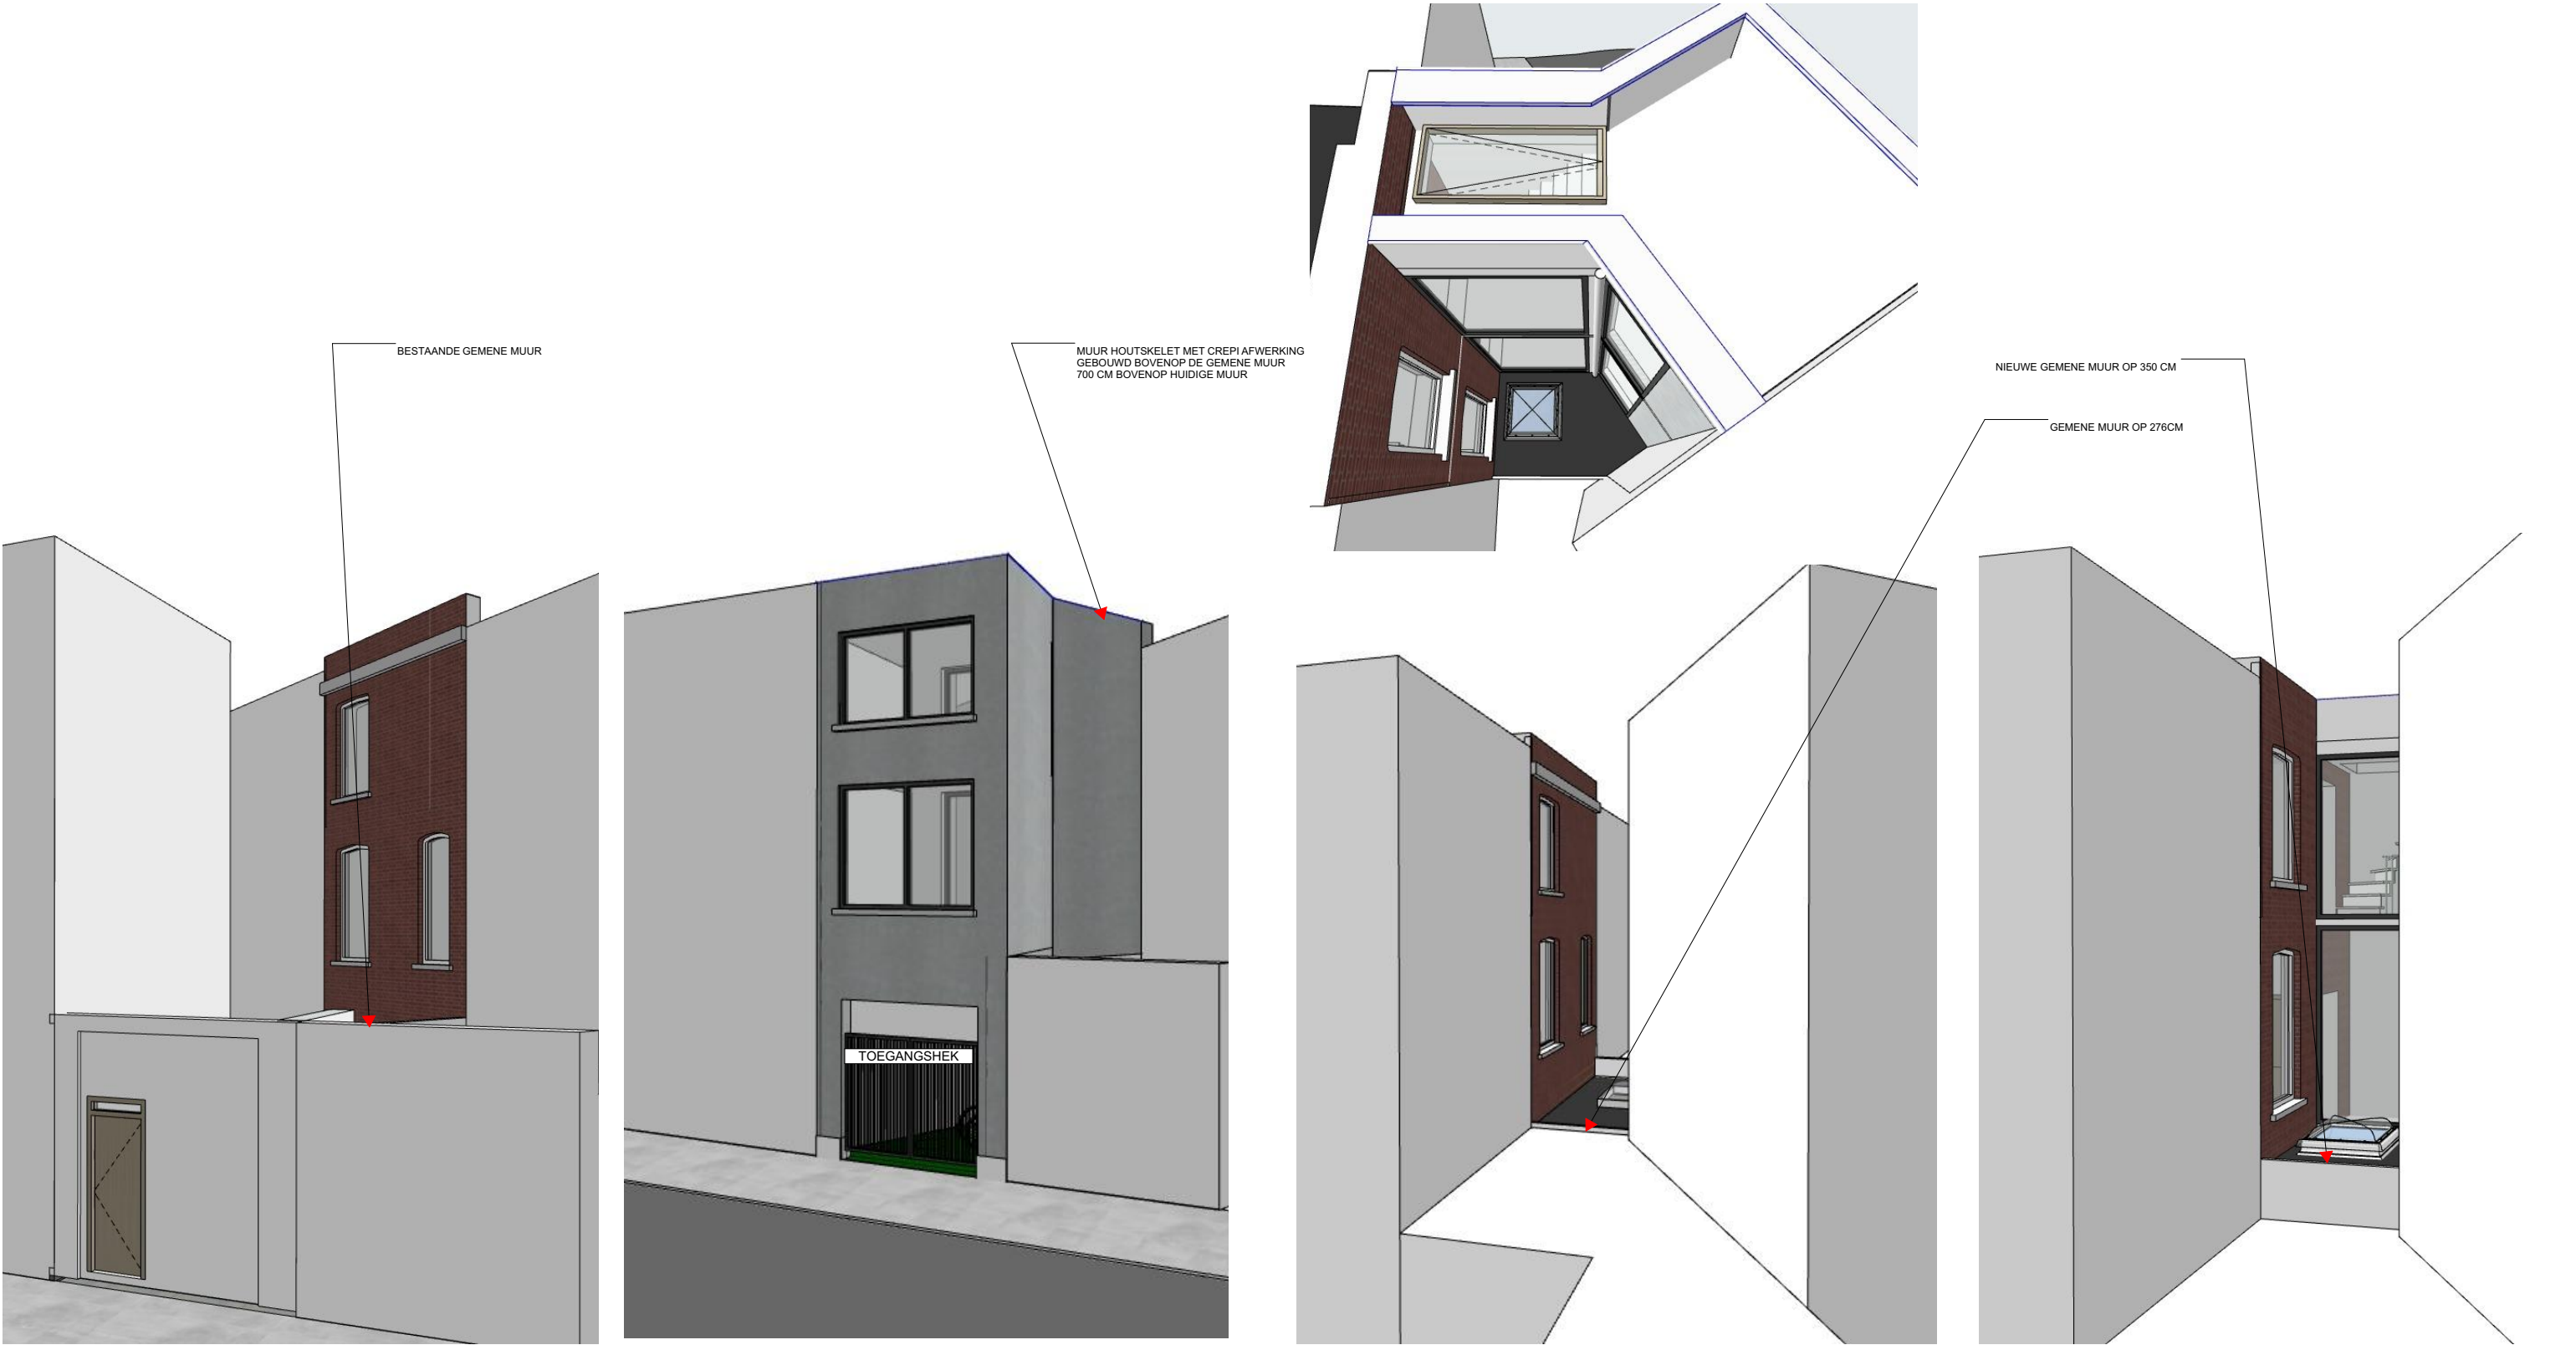

VIEW-01 BT BESTAAND

VIEW-01 NT NIEUW

VIEW-02 BT BESTAAND

VIEW-02 NT NIEUW

3N.Architectuur HAZENLAAN2 - 9032 WONDELGEM - GSM (+32) 479 02 04 12 - BE 1001.516.585	210331 VB HURECHCTS		VERBOUWEN RIJWONING						
	BOUWHEER								
	#Client Full Name								
	@ #Client E-mail #####								
m. #Client Phone Number									
DISCLAIMER Alle plannen zijn eigendom van BEN SCHEPENS architect. Deze mogen niet geheel of gedeeltelijk gereproduceerd worden zonder voorafgaande schriftelijke goedkeuring. Het niet naleven hiervan geeft recht op een schadevergoeding en zal gerechtelijk vervolgd worden.	FACTURATIE		WERFADRES		I Visualisatie		Layout ID	Revisie	
	Frans Rensstraat 62		Frans Rensstraat 62		Schaal 1:243,07, 1:166,67,				
	9000 Gent		9000 Gent		1:250, 1:181,82				
	BTW /		Kad. Nr T134R4		Datum 02-07- 2023				
				Opgemaakt door Ben Schepens		FORMAAT	A4	12	