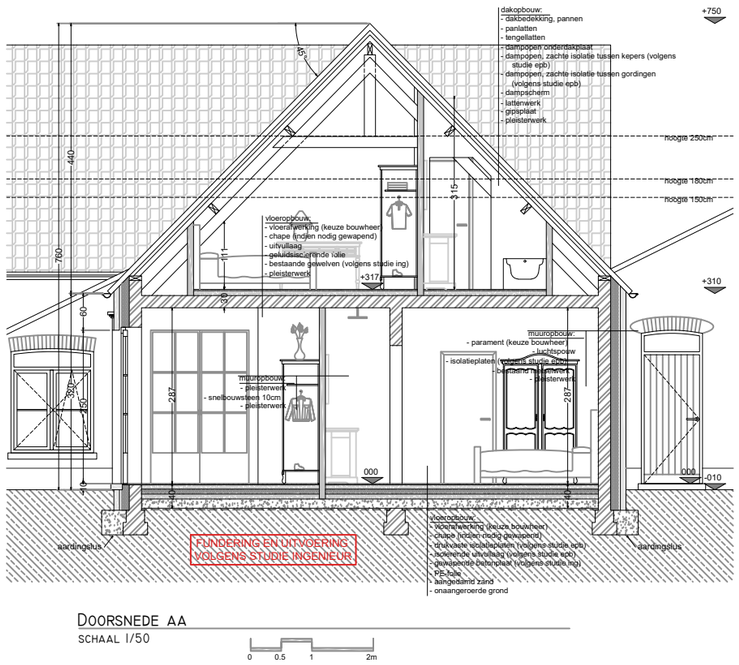

DOORSNEDE AA
SCHAAL 1/50

0 0.5 1 2m

0 50 100

SNEDE AA - NIEUWE TOESTAND - 1/50 -

PROJECT

Functiewijziging B&B
26-41802
12/05/2026

BOUWPLAATS

Kleine Duddegemstraat 30
9051 Afsnee,
GENT 26 AFD/AFSNEE/, sectie A,
233D

OPDRACHTGEVER

Geluk Comm. VA (Jolien Declercq)
----, ----

PARALLEL ARCHITECTEN bv

Tel.: +32 (0)57 35 27 95
Post: Ter Waarde 50, 8900 Ieper
Zetel: Biezeweg 15A, 9320 Wetteren
Info@parallel-architecten.be

PARALLEL ARCHITECTEN