

1032


637

322

287

-015

000

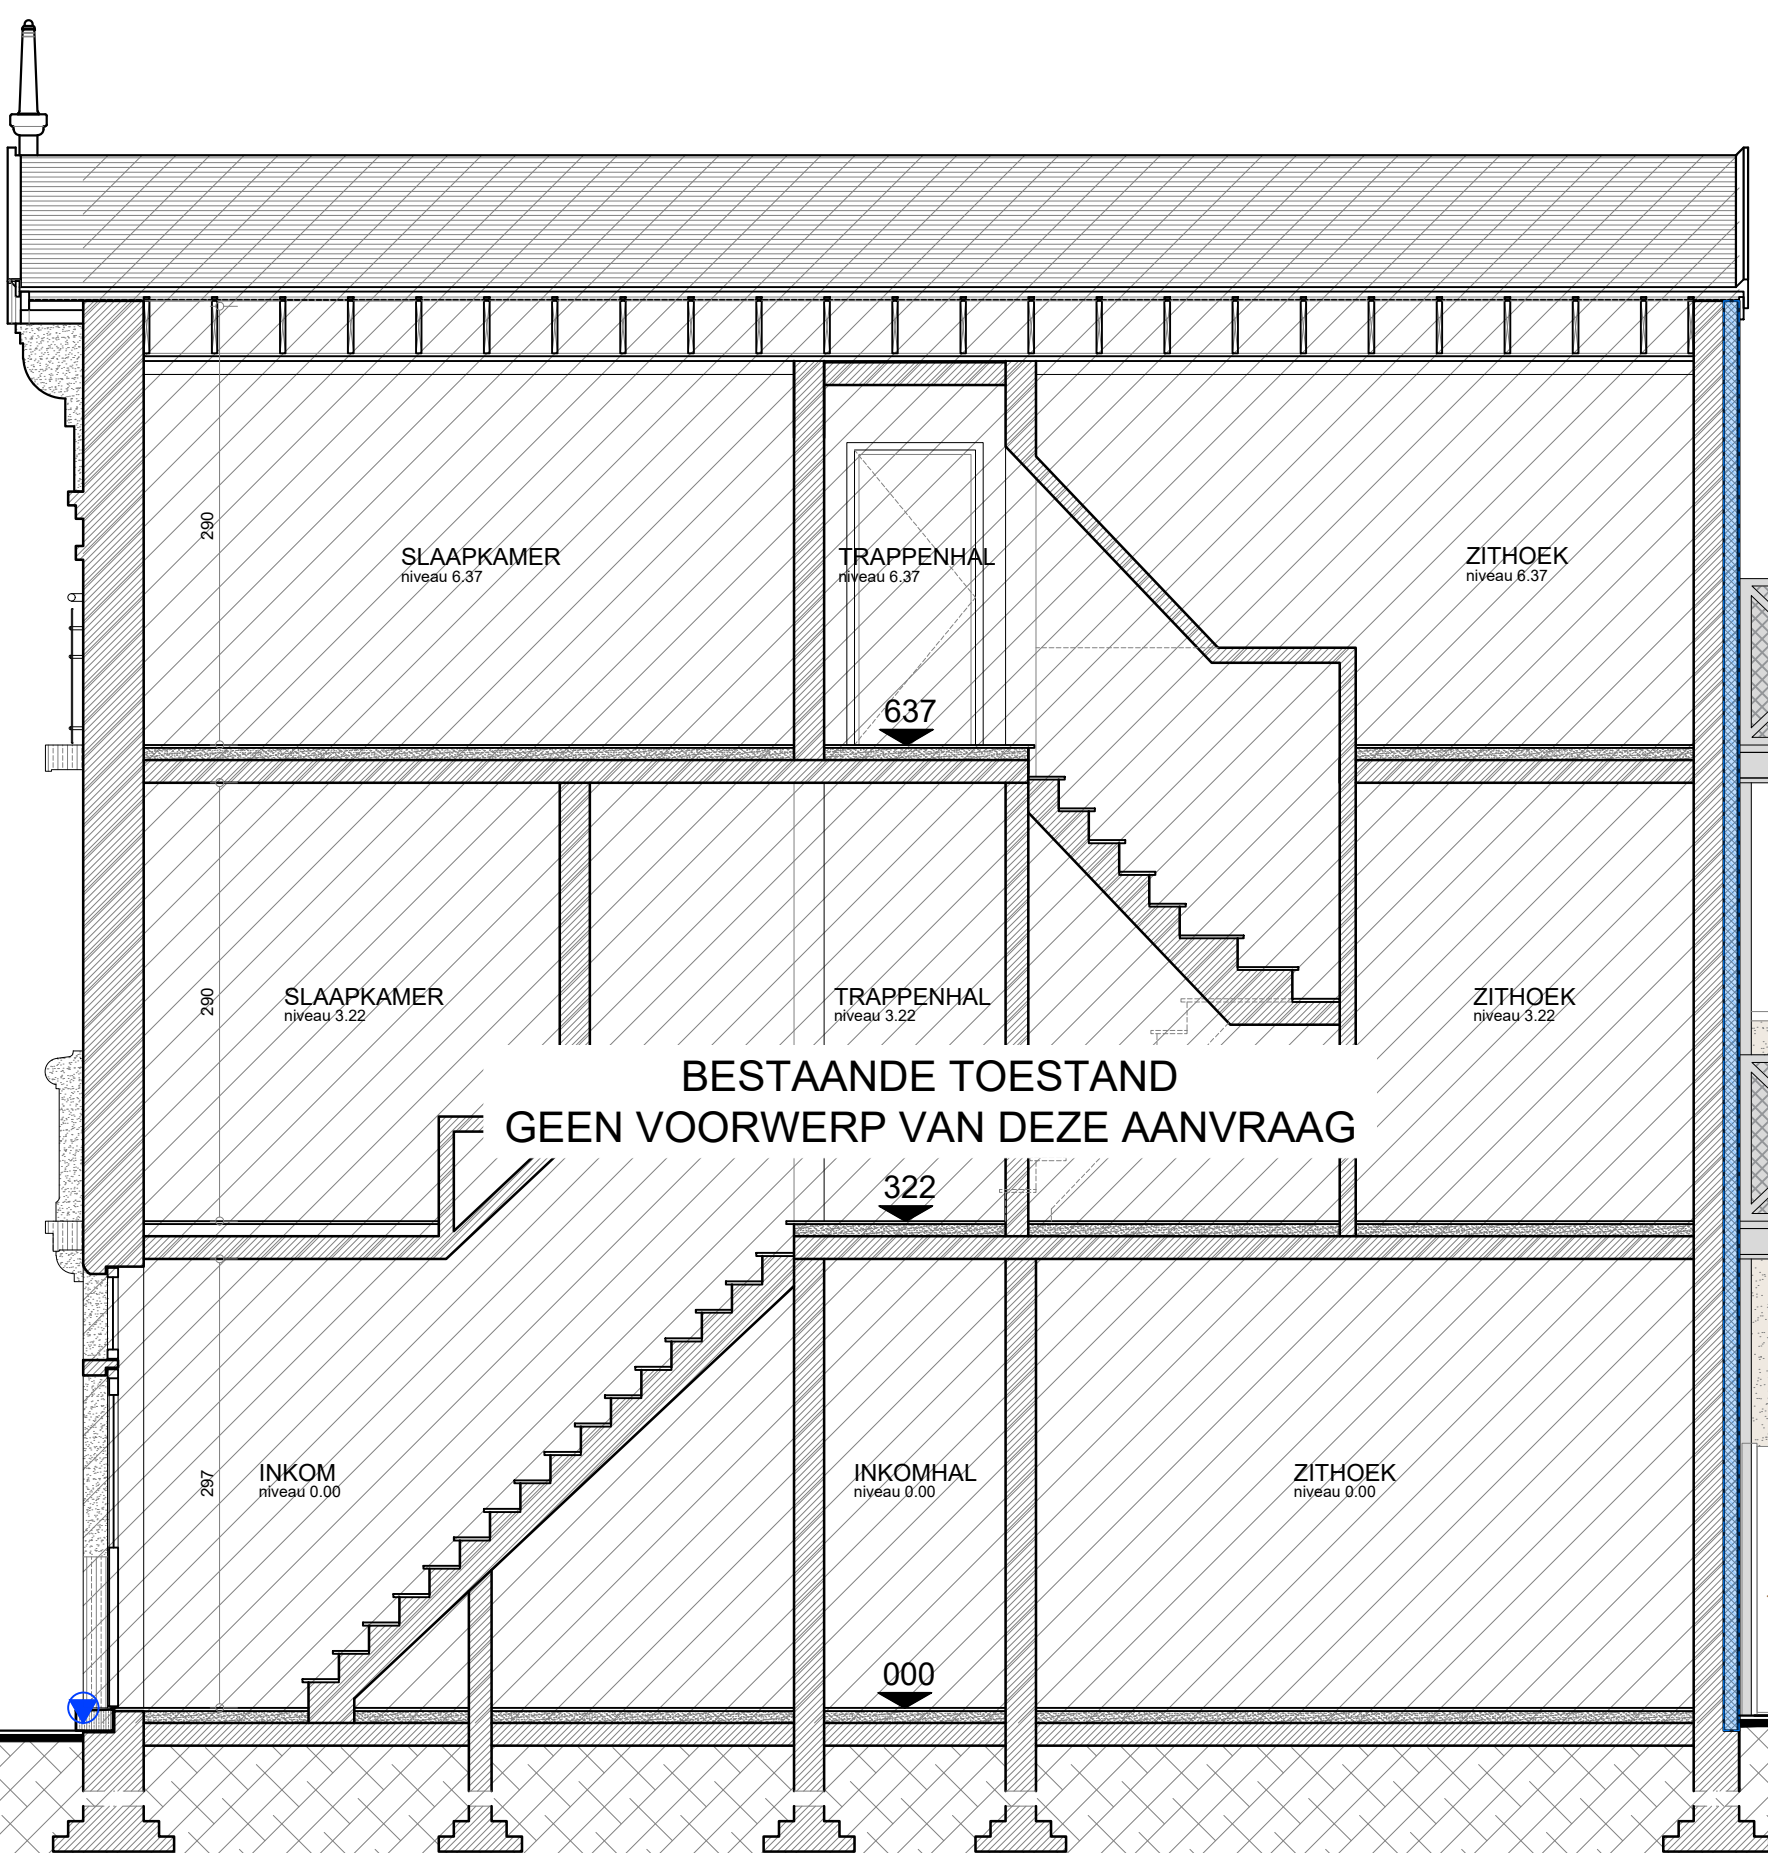

BESTAANDE TOESTAND
GEEN VOORWERP VAN DEZE AANVRAAG

8

11

12

+461

+369

+251

daekdicbtng optrekken
onder houten aab.

houten tuinschutting

180

-005

-015

DOORSNEDE AA' / ZIJGEVEL RECHTS



1:50