
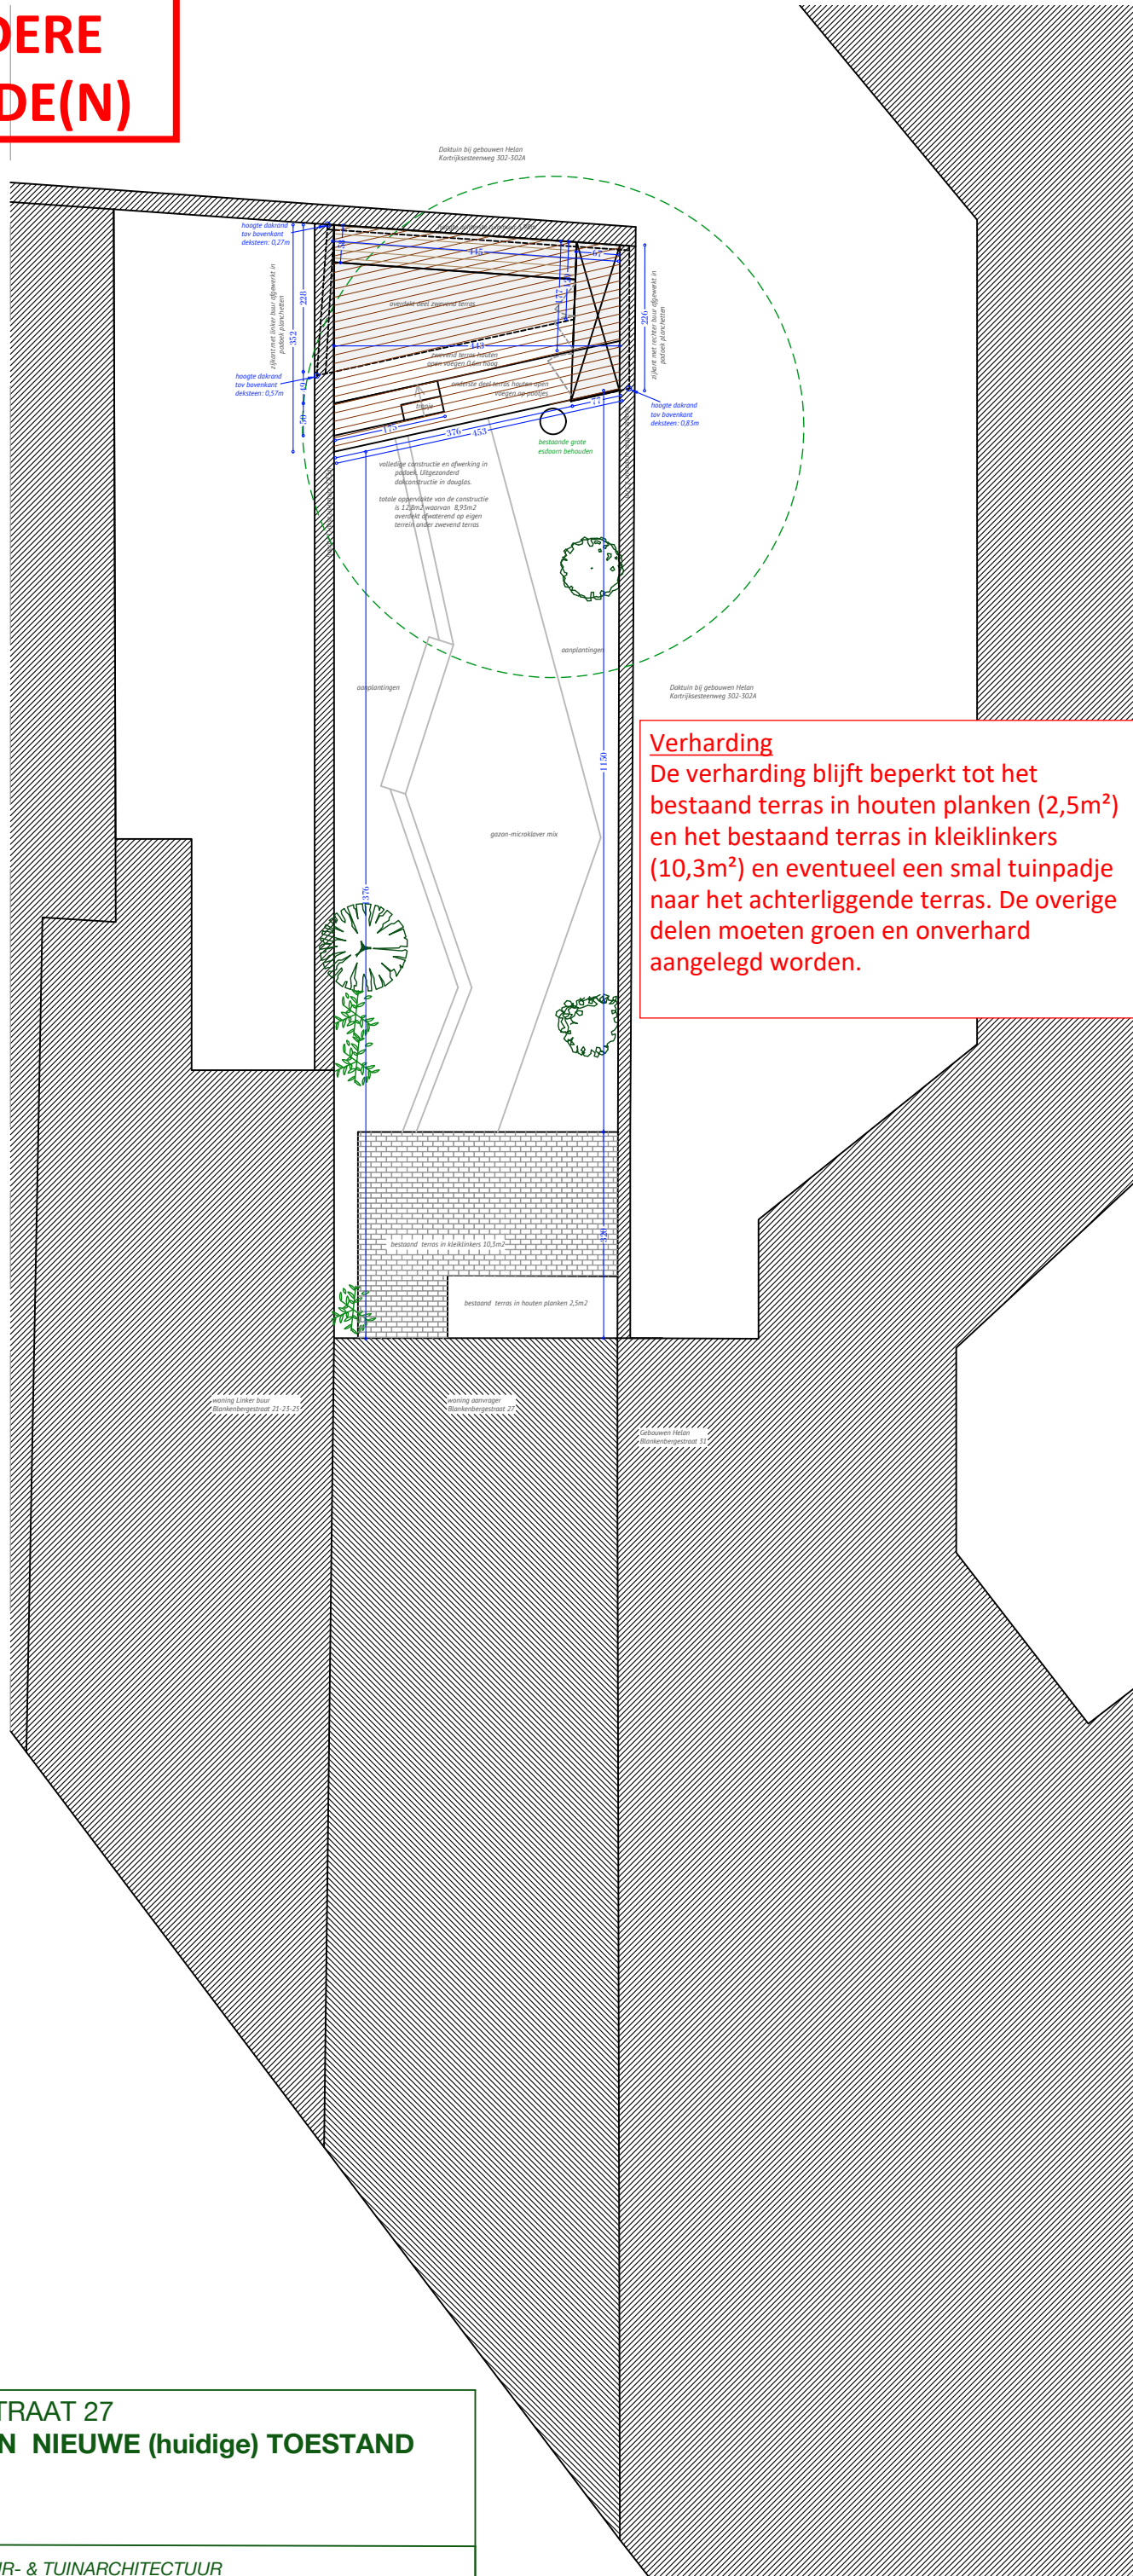


Akkoord buur Blankenbergestraat nummers 25,23 en 21 voor het geplaatste zwevend overdekt terras met tuinkast.

Naam:

Datum:

Handtekening:

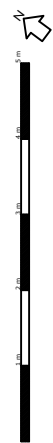

Akkoord buur Blankenbergestraat nummer 31 voor het geplaatste zwevend overdekt terras met tuinkast.

Naam:

Datum:

Handtekening: