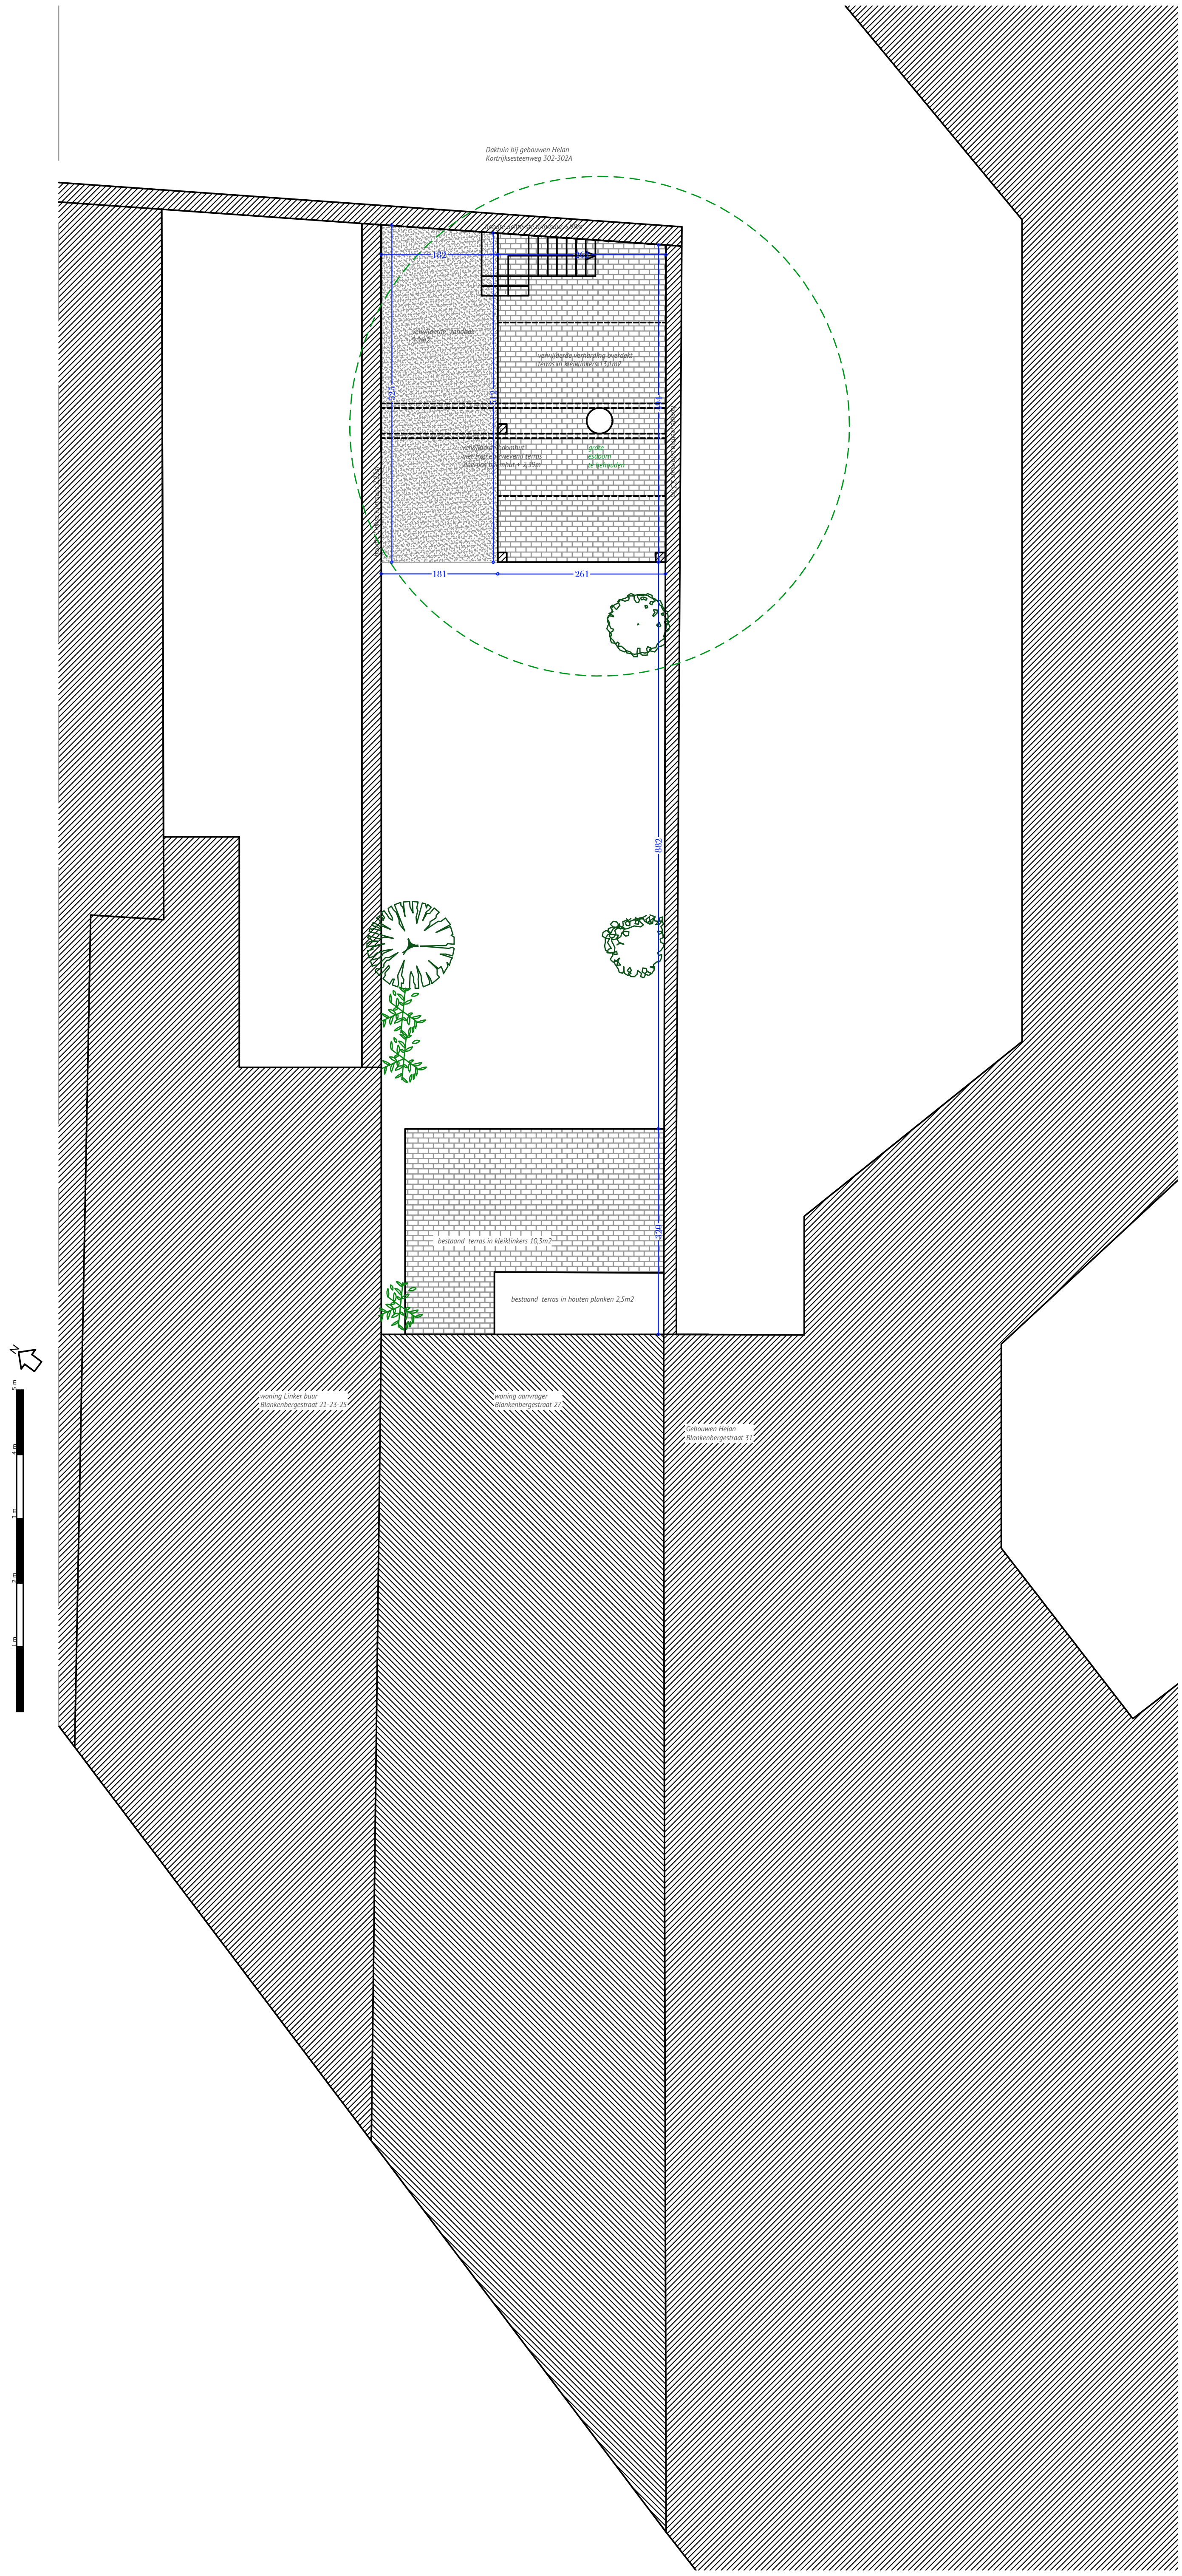
Daktuin bij gebouwen Helan
Kortrijksesteenweg 302-302A
hoogte achterste tuinmuur 3,98m
182
262
verwijderde zandbak
9,9m2
verwijderde verharding overdekt
terras in kleiklinkers 13,1m2
525
512
494
verwijderde boomhut
met trap en zwevend terras
vloerpas boomhut + 2,39m
grote
esdoorn
te behouden
hoogte linkse tuinmuur 2,83m
hoogte rechtse tuinmuur 2,37m
181
261
882
320
bestaand terras in kleiklinkers 10,3m2
bestaand terras in houten planken 2,5m2
woning Linker buur
Blankenbergestraat 21-23-25
woning aanvrager
Blankenbergestraat 27
Gebouwen Helan
Blankenbergestraat 31
N
5 m
4 m
3 m
2 m
1 m

BLANKENBERGESTRAAT 27

INPLANTINGSPLAN BESTAANDE (vorige) TOESTAND

DATUM: 19/05/2026
SCHAAL: 1/100 op A3

HDB

HANS DE BACKER INTERIEUR- & TUINARCHITECTUUR
info@hansdebacker.be - 0499 52 58 26