


ZIE BIJZONDERE
VOORWAARDE(N)

Akkoord buur Blankenbergestraat nummers 25,23 en 21 voor het geplaatste zwevend overdekt terras met tuinkast.

Naam: Calkeant Deon

Datum: 25/06/2026

Handtekening:

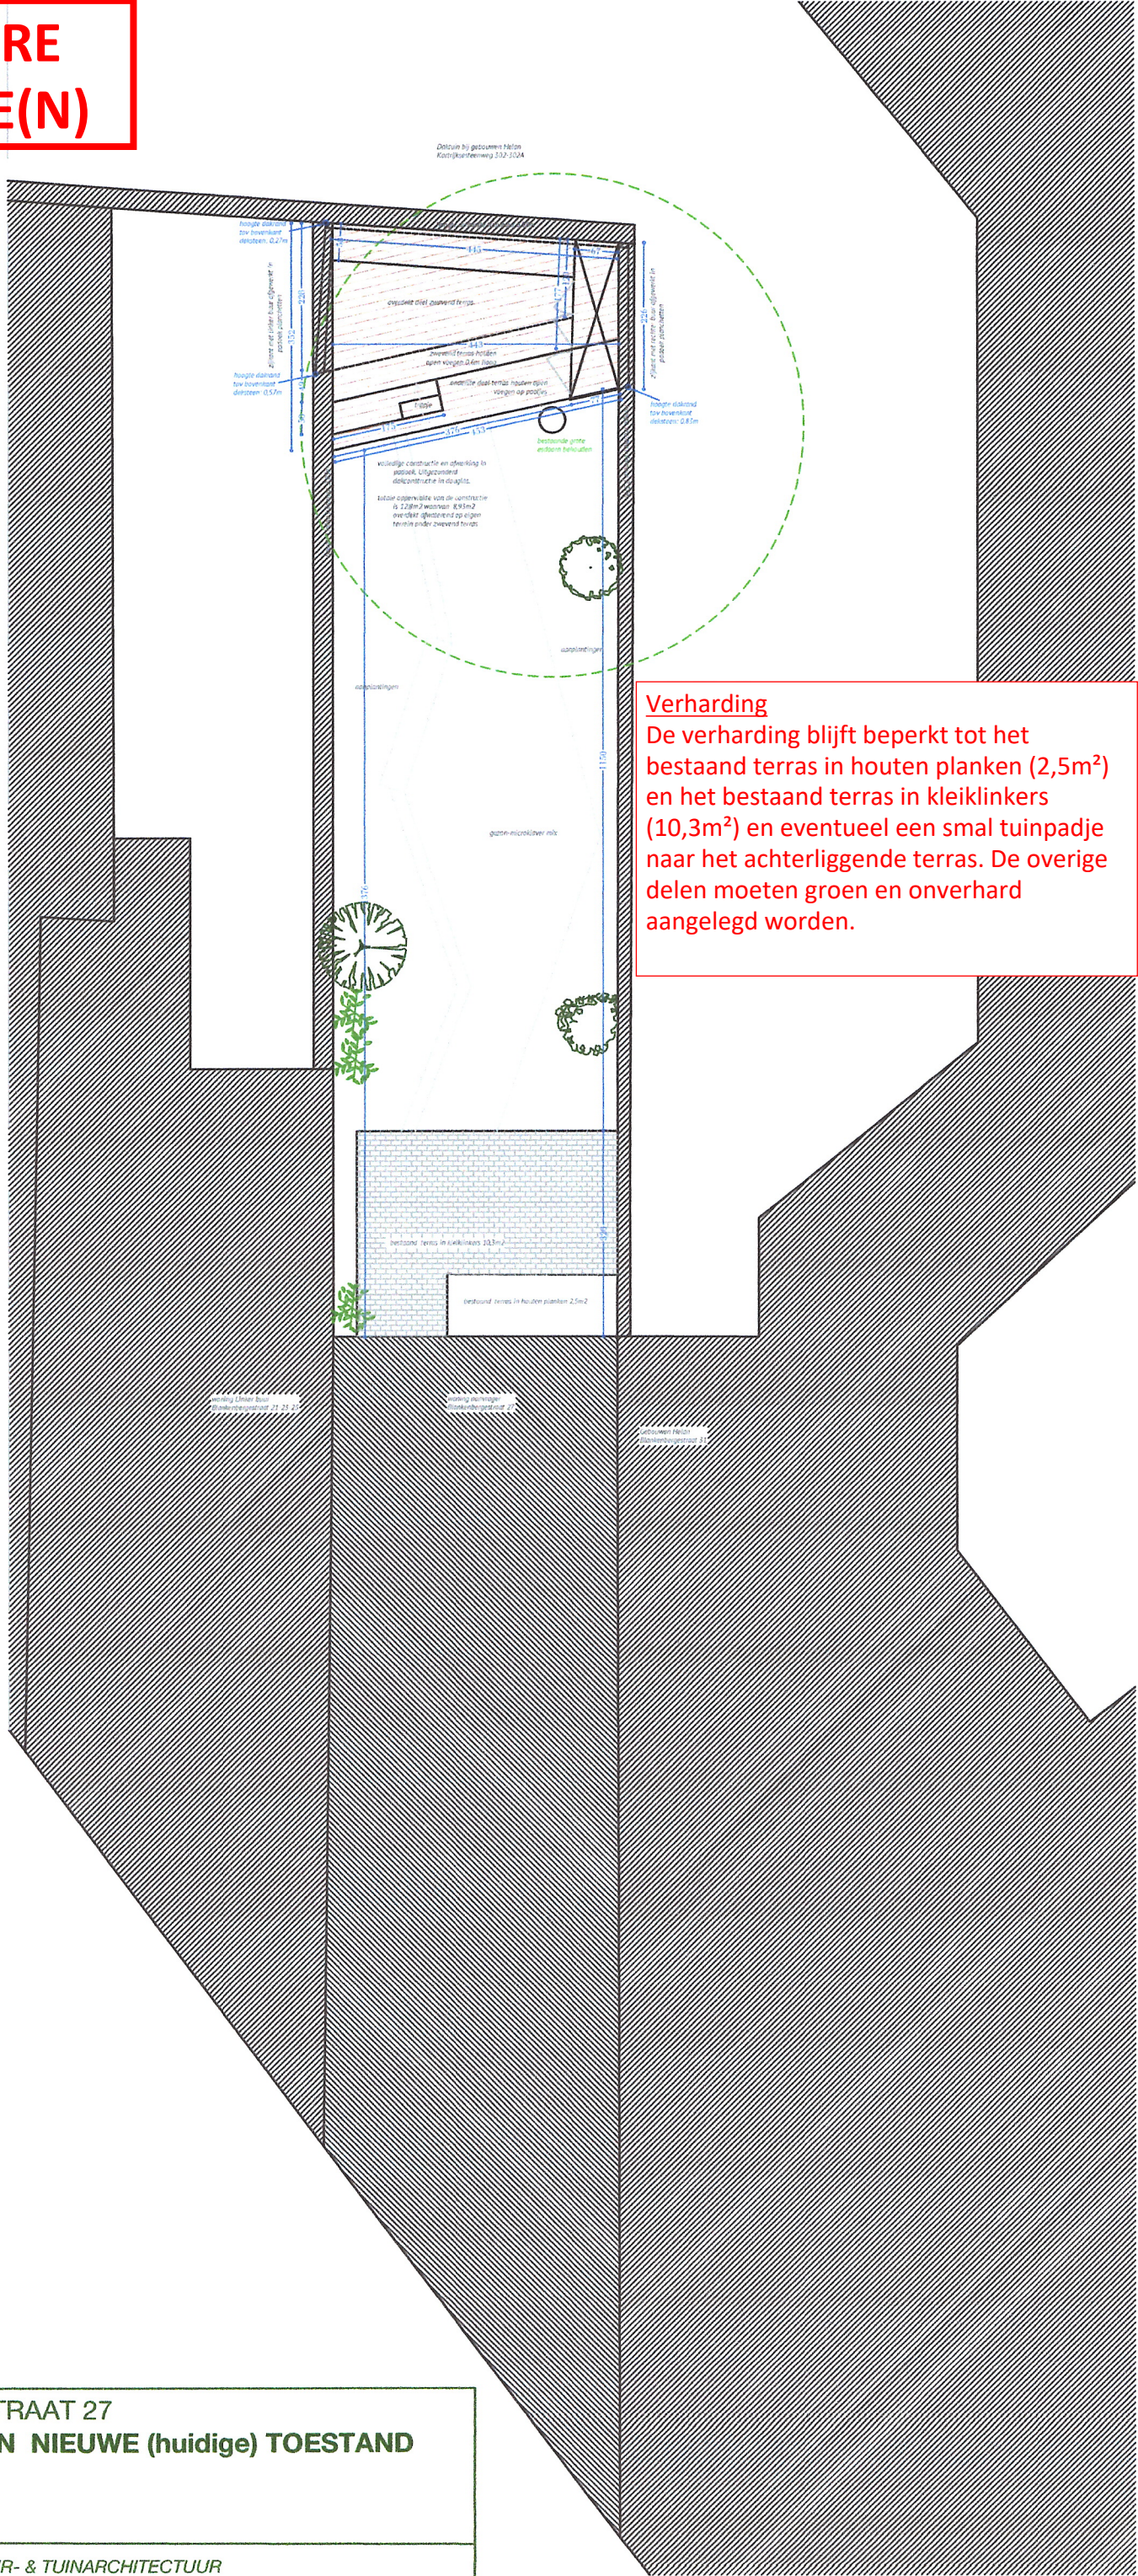

Akkoord buur Blankenbergestraat nummer 31 voor het geplaatste zwevend overdekt terras met tuinkast.

Naam:

Datum:

Handtekening:

HELAN - Stenen Slabbein - Dpr. Facilitatis & Polinorum

25 juni 26

CLAPPAH



BLANKENBERGESTRAAT 27
INPLANTINGSPLAN NIEUWE (huidige) TOESTAND

DATUM: 19/05/2026
SCHAAL: 1/100 op A3



HANS DE BACKER INTERIEUR- & TUINARCHITECTUUR
info@hansdebacker.be - 0499 52 58 26