


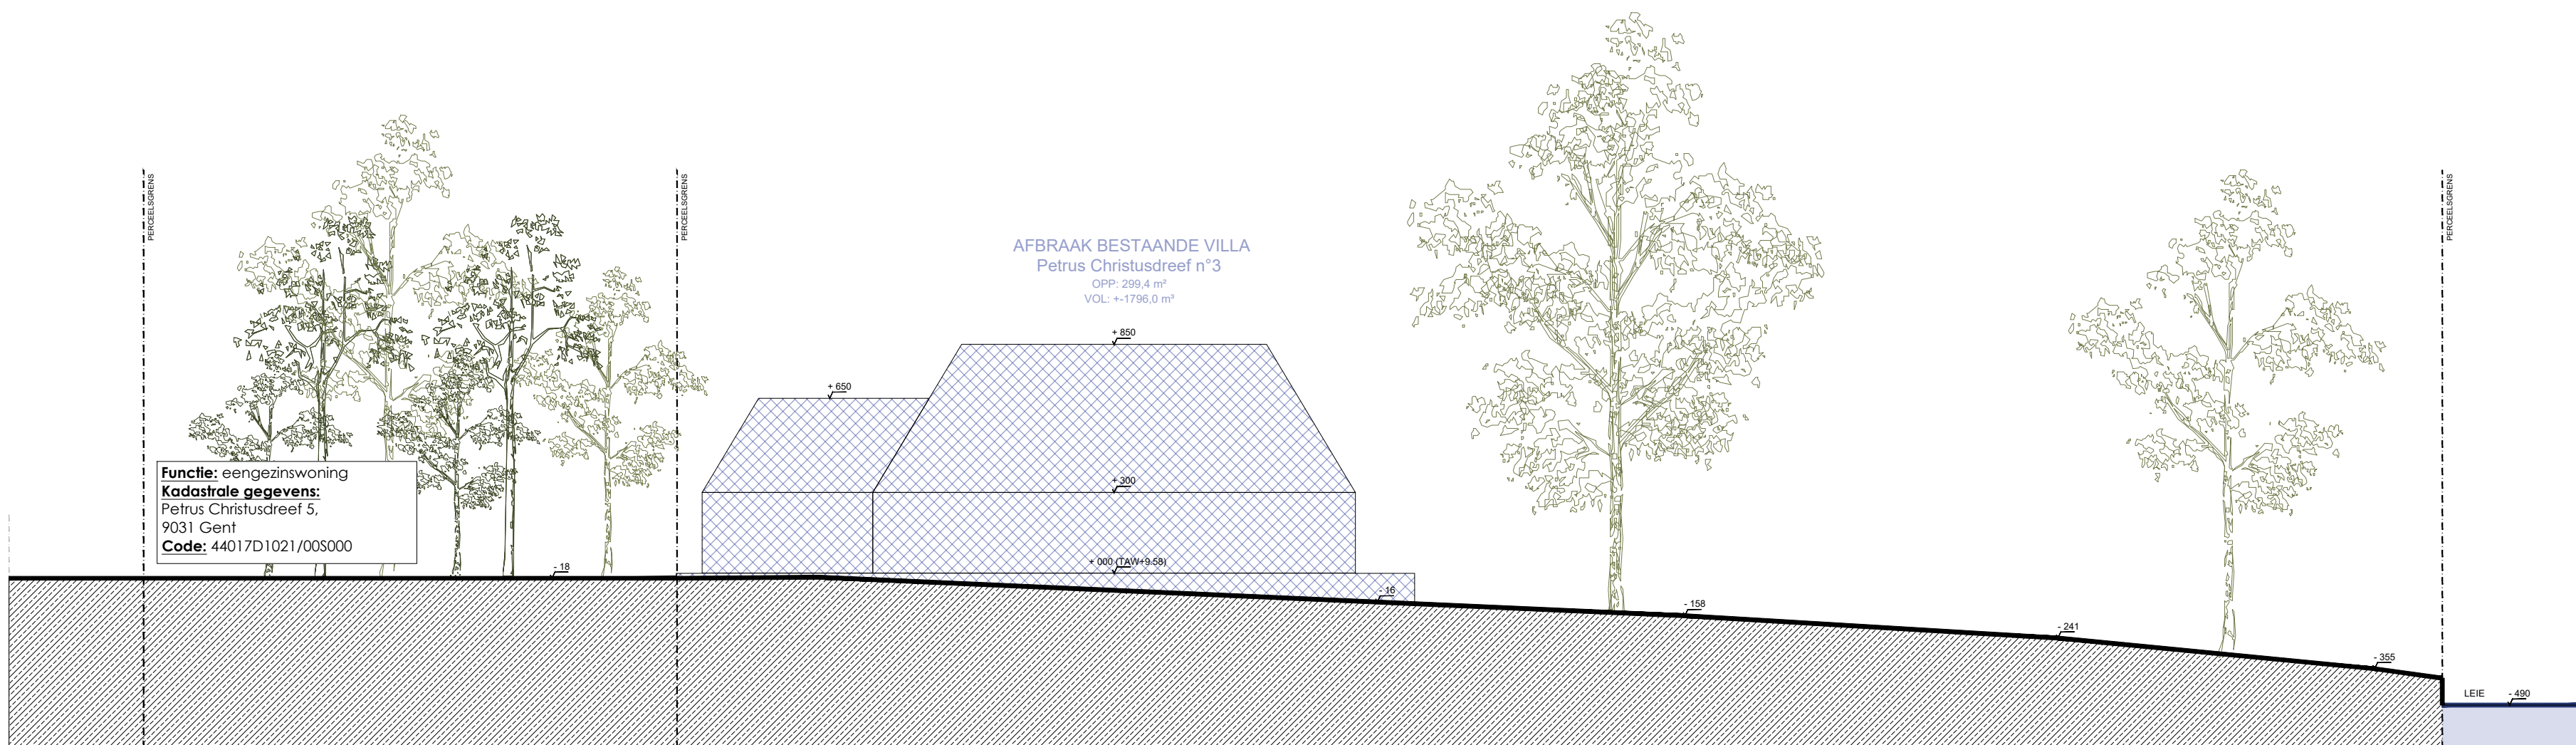

C
R
S
U
S
S
J
SNEDE **TERREIN T1**
BESTAANDE SITUATIE
1:200

