


LEGENDE NIEUWE TOESTAND

- A GEVELSTEEN ROOD-BRUIJN GENUANCEERD
- A2 GEVELSTEEN ROOD-BRUIJN GENUANCEERD - INLIGGEND
- B VERTICALE ALUMINIUM LATJES
- C BUITENSCHRIJNWERK ALUMINIUM GRIJS/ZWART
- D DAKRAND ZINKEN KRAAL
- E DORPEL BLAUWE HARDSTEEN
- F DORPEL ALUMINIUM GRIJS/ZWART

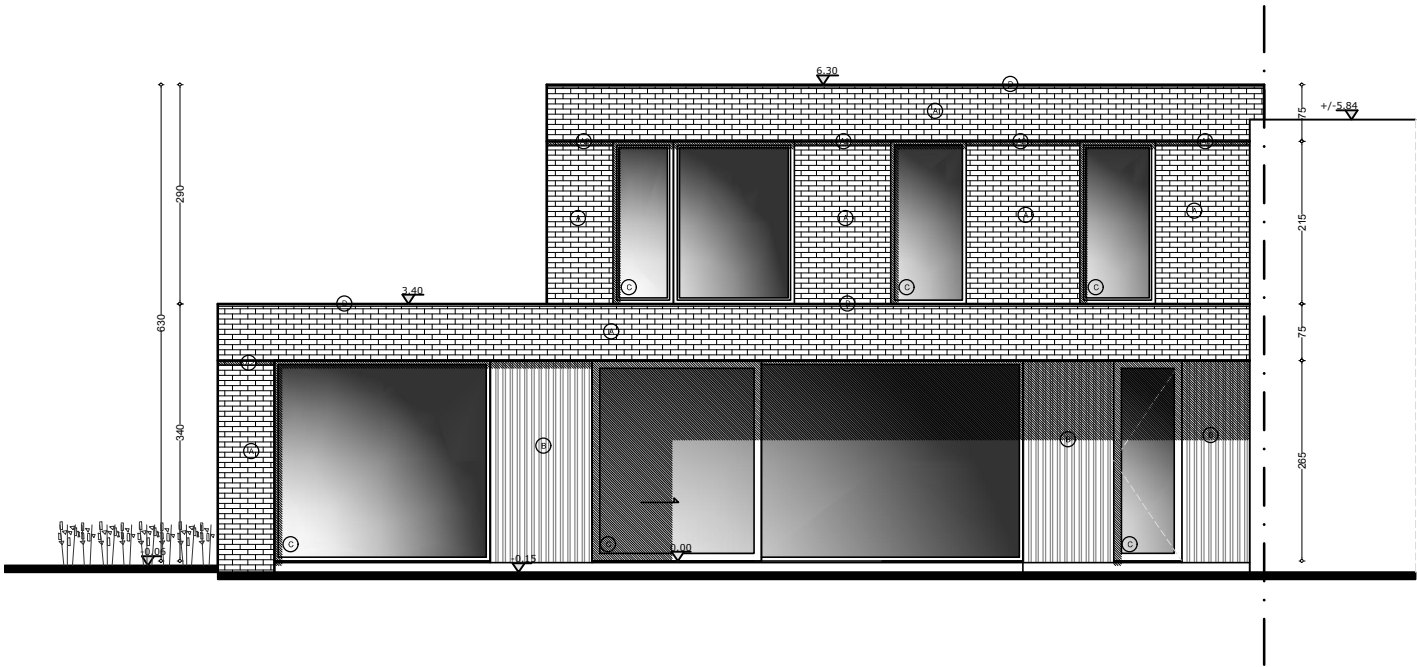

DIT DOCUMENT IS EIGENDOM VAN ISABEL BOENS ARCHITECTUUR BV EN MAG ONDER GEEN ENKELE VOORWAARDE ZONDER SCHRIFTELIJKE TOELATING, GEDUPICEERD OF DOOR DERDEN WORDEN UITGEVOERD

du wo architecten	Isabel Boens architectuur BV Biest 3 9040 Sint-Amandsberg isabel@duwo-architecten.be +32 478 76 78 61		WERFADRES Frans Uyttenhovestraat 19 9040 Sint-Amandsberg	FASE - BOUWAANVRAAG ACHTERGEVEL NT 1/100	DOSSIER 293.07-26
					DD. 01/06/2026