


LEGENDE NIEUWE TOESTAND

- (A) GEVELSTEEN ROOD-BRUIJN GENUANCEERD
- (A2) GEVELSTEEN ROOD-BRUIJN GENUANCEERD - INLIGGEND
- (B) VERTICALE ALUMINIUM LATJES
- (C) BUITENSCHRIJNWERK ALUMINIUM GRIJS/ZWART
- (D) DAKRAND ZINKEN KRAAL
- (E) DORPEL BLAUWE HARDSTEEN
- (F) DORPEL ALUMINIUM GRIJS/ZWART

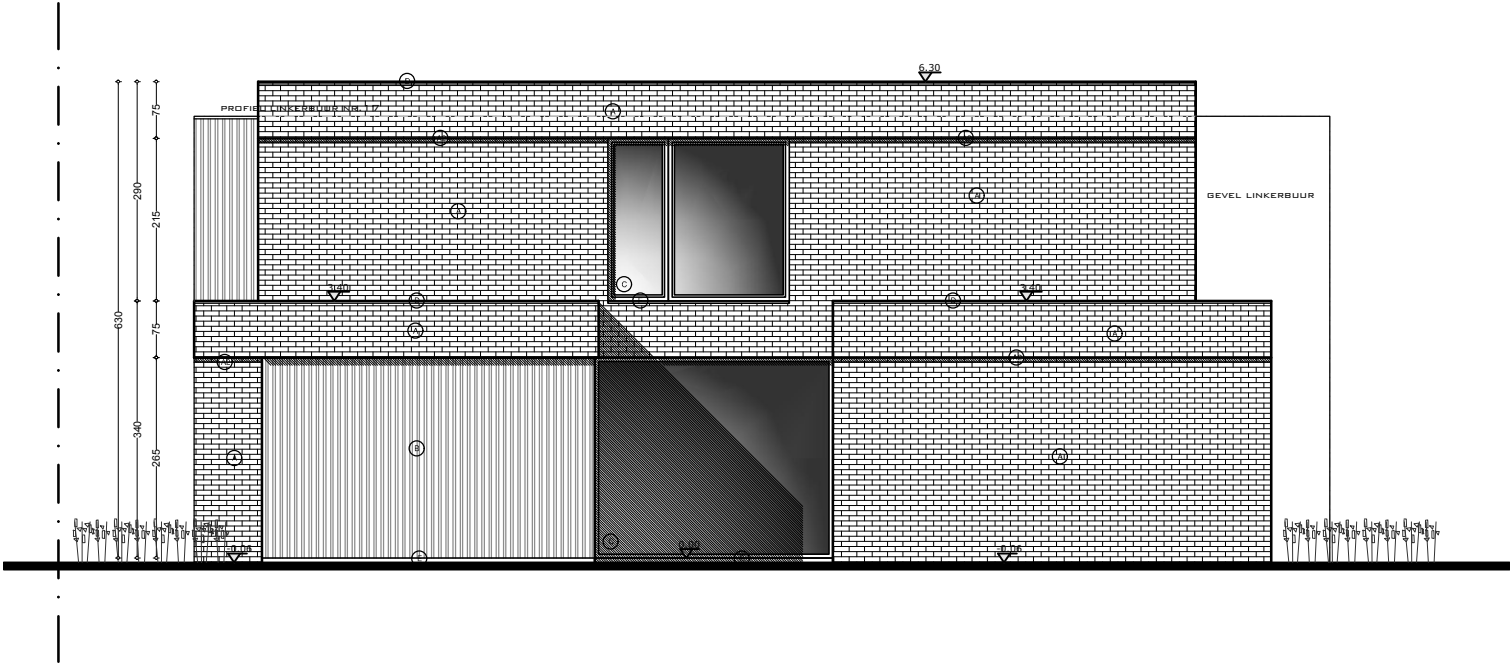

DIT DOCUMENT IS EIGENDOM VAN ISABEL BOENS ARCHITECTUUR BV EN MAG ONDER GEEN ENKELE VOORWAARDE ZONDER SCHRIFTELIJKE TOELATING, GEDUPLICEERD OF DOOR DERDEN WORDEN UITGEVOERD