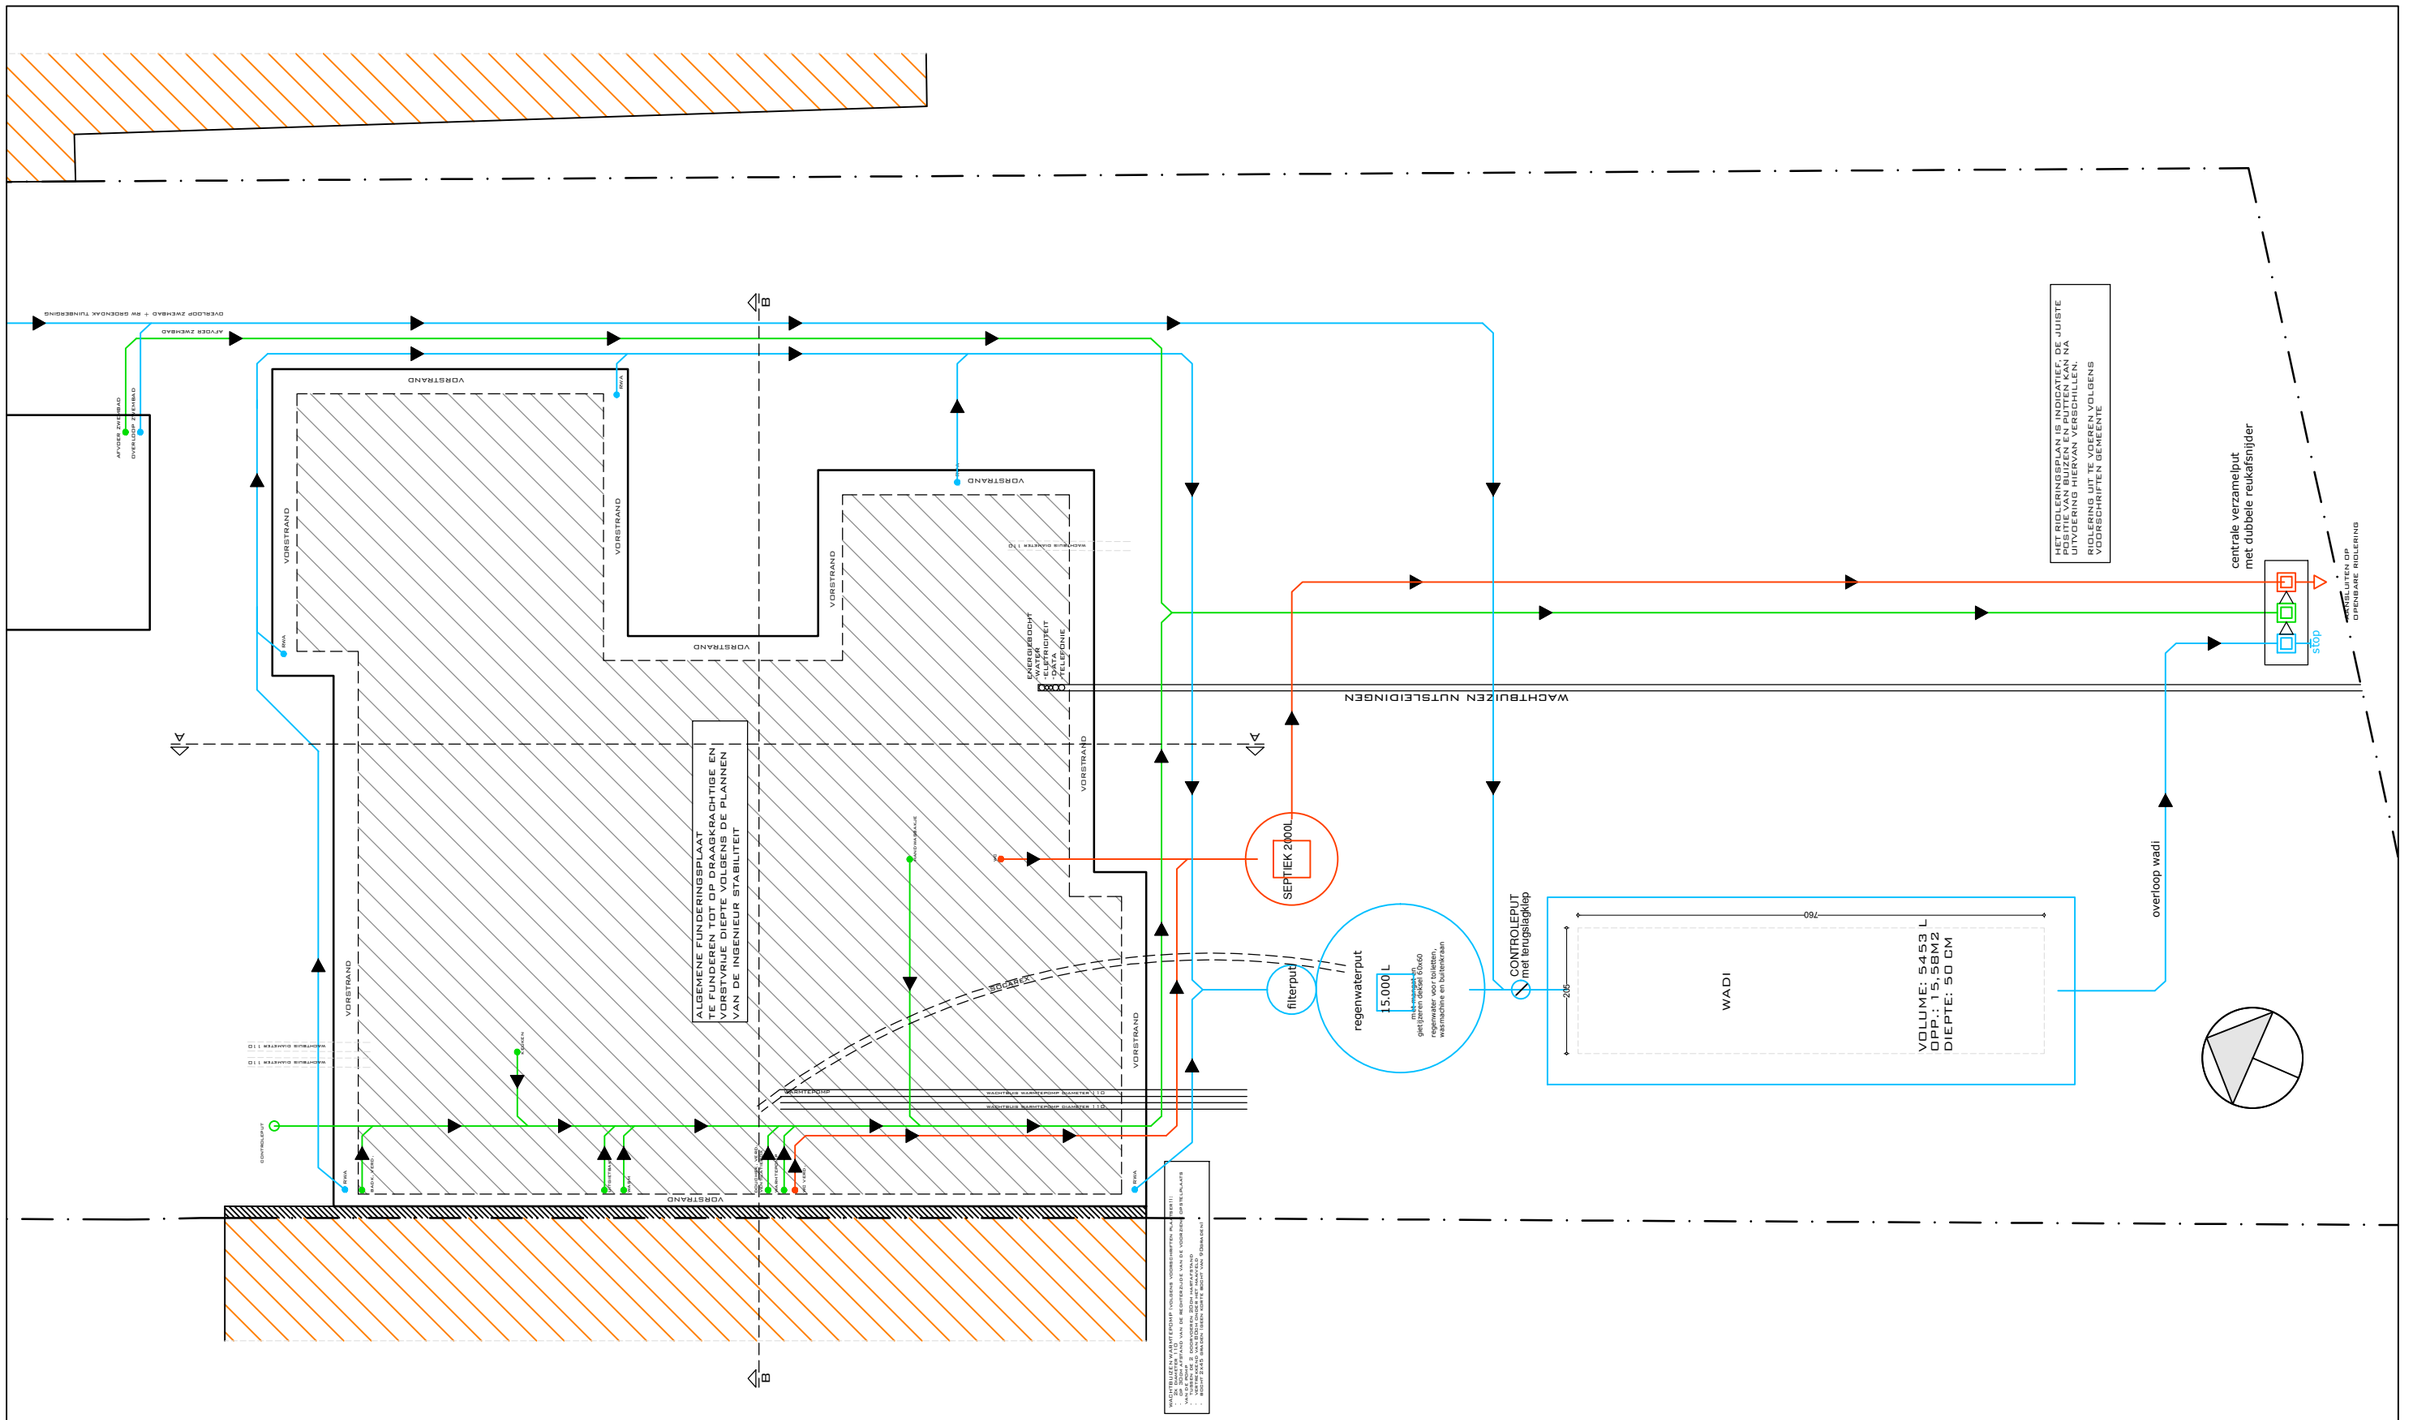

DIT DOCUMENT IS EIGENDOM VAN ISABEL BOENS ARCHITECTUUR BV EN MAG ONDER GEEN ENKELE VOORWAARDE ZONDER SCHRIFTELIJKE TOELATING, GEDUPLICEERD OF DOOR DERDEN WORDEN UITGEVOERD

du wo architecten

Isabel Boens architectuur BV
Biest 3
9040 Sint-Amandsberg
isabel@duwo-architecten.be
+32 478 76 78 61

WERFADRES
Frans Uyttenhovestraat 19
9040 Sint-Amandsberg

FASE - BOUWAANVRAAG
FUNDERINGS- EN RIOLERINGSPLAN NT 1/100

DOSSIER 293.07-26
DD. 01/06/2026