


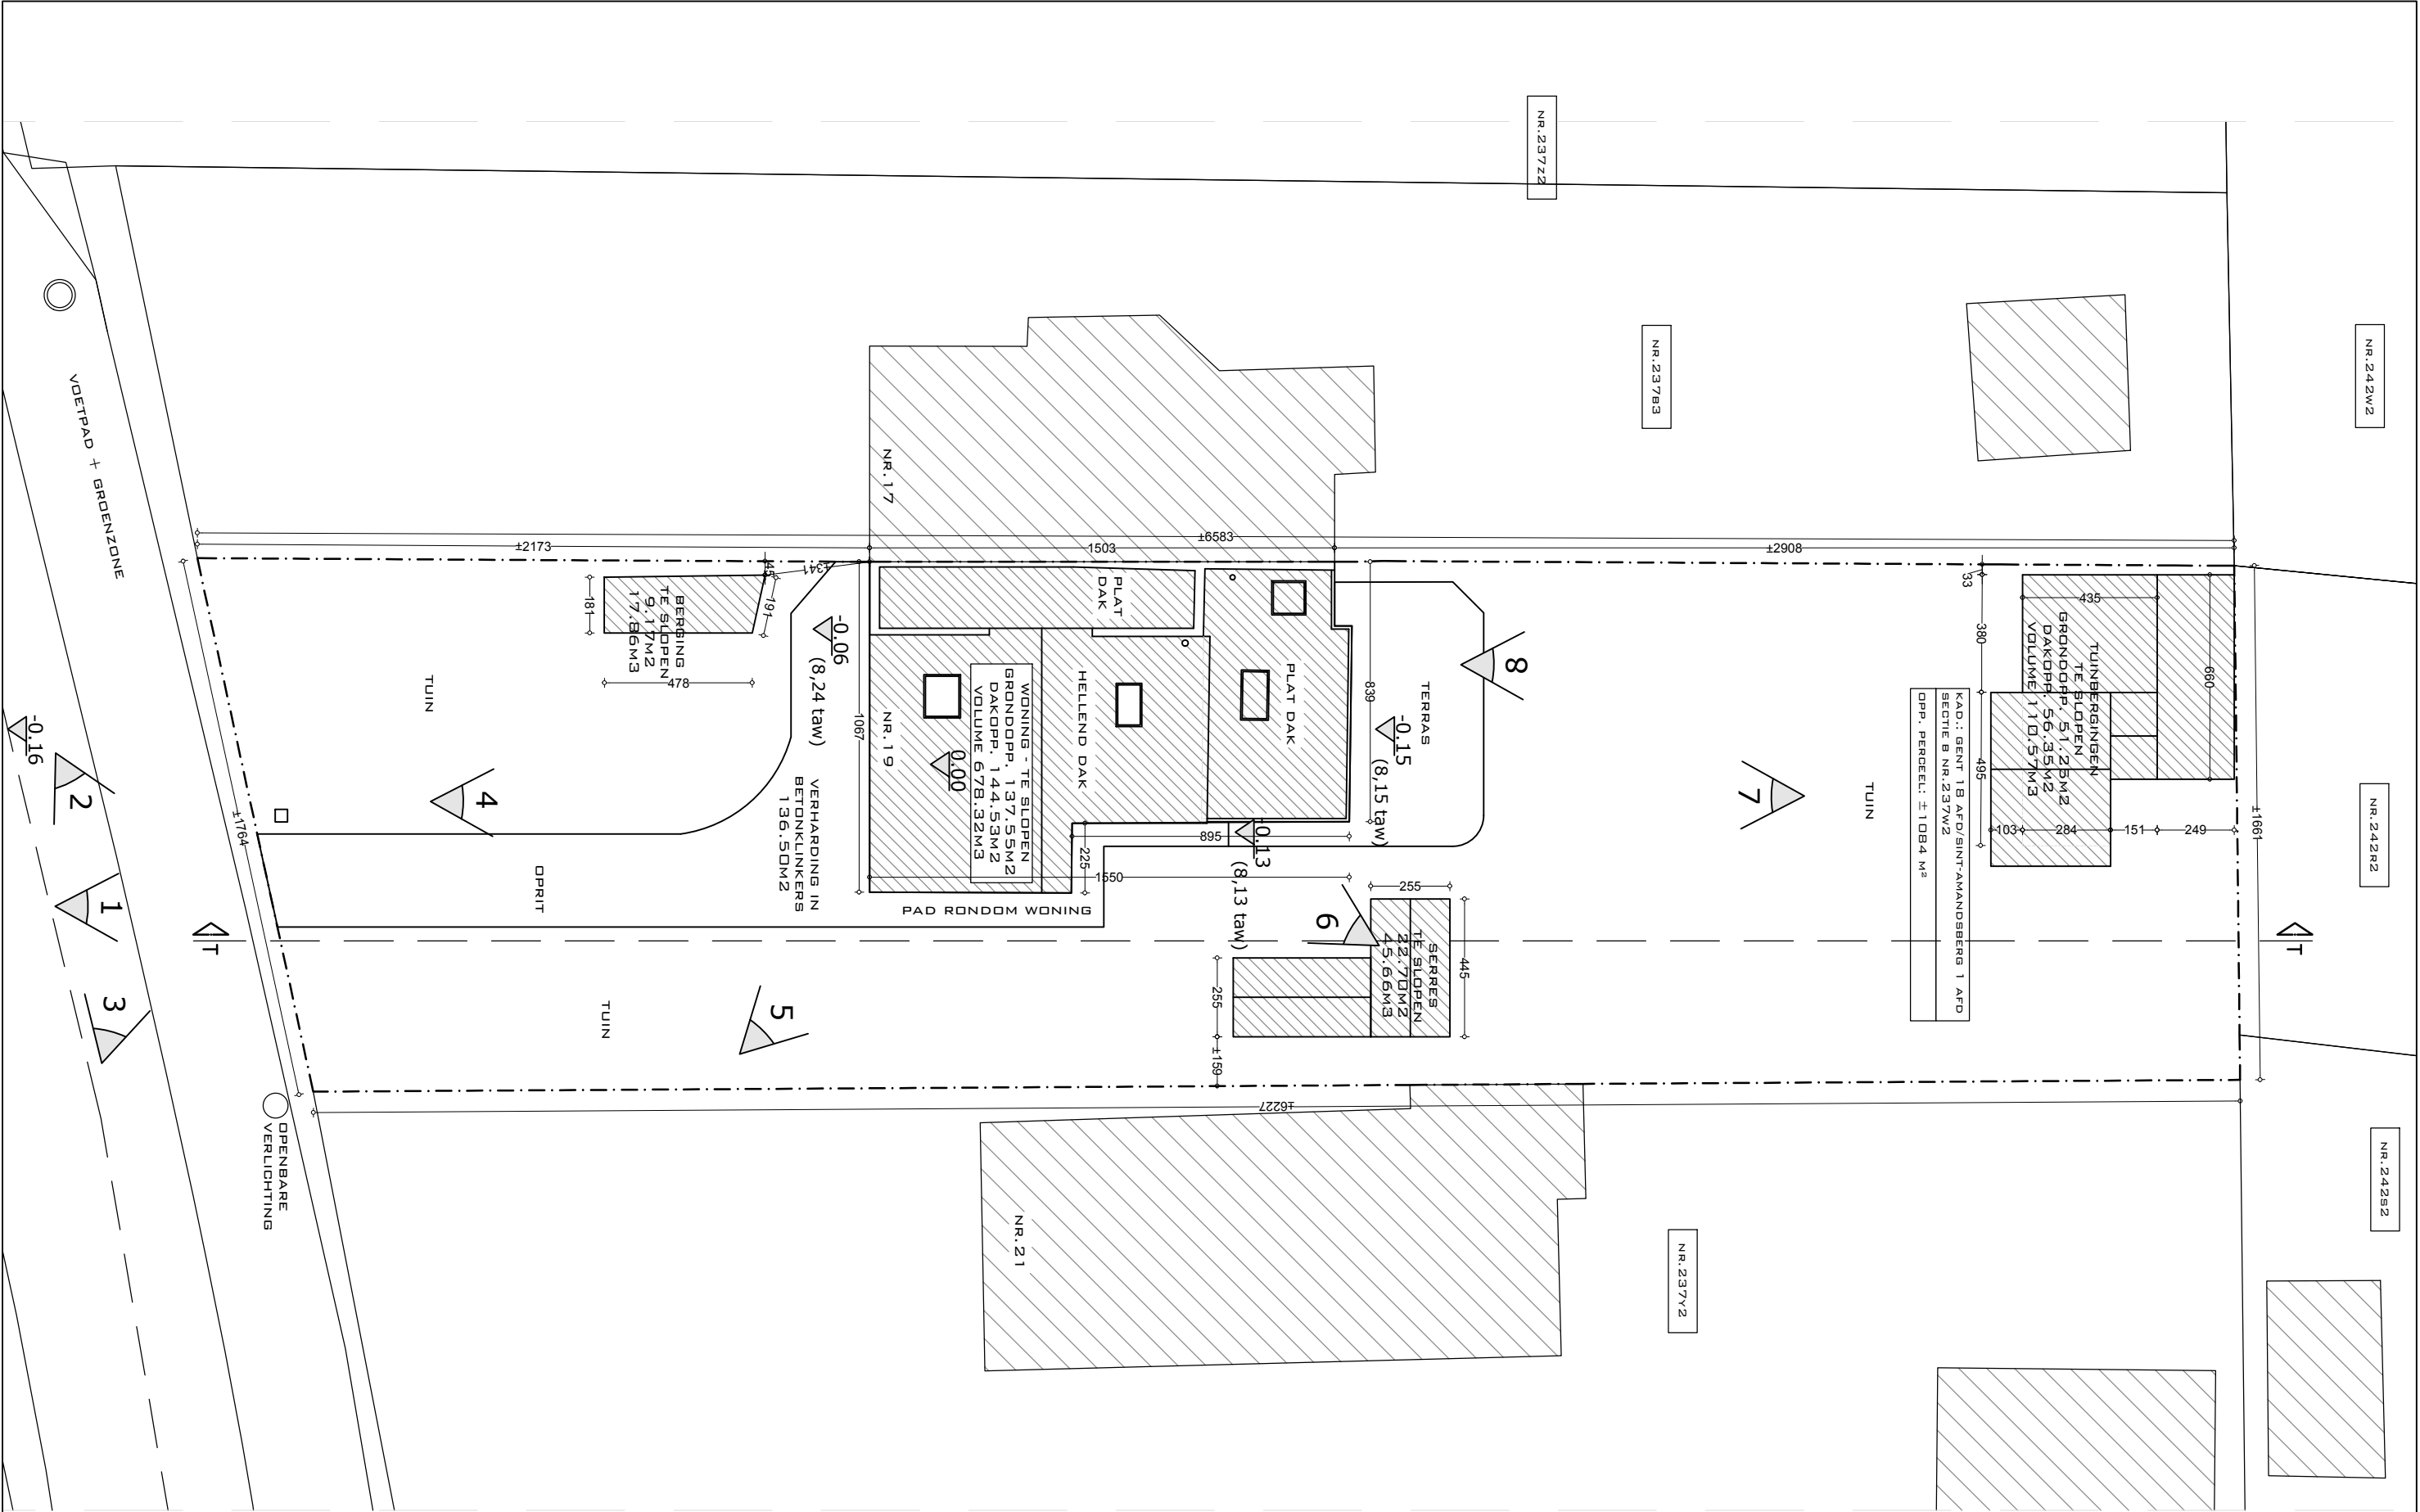

DIT DOCUMENT IS EIGENDOM VAN ISABEL BOENS ARCHITECTUUR BV EN MAG ONDER GEEN ENKELE VOORWAARDE ZONDER SCHRIFTELIJKE TOELATING, GEDUPLICEERD OF DOOR DERDEN WORDEN UITGEVOERD

duwo architecten	Isabel Boens architectuur BV Biest 3 9040 Sint-Amandsberg isabel@duwo-architecten.be +32 478 76 78 61		WERFADRES Frans Uyttenhovestraat 19 9040 Sint-Amandsberg	FASE - BOUWAANVRAAG INPLANTING BT1/200	DOSSIER 293.07-26 DD. 01/06/2026
--	--	--	---	--	--