


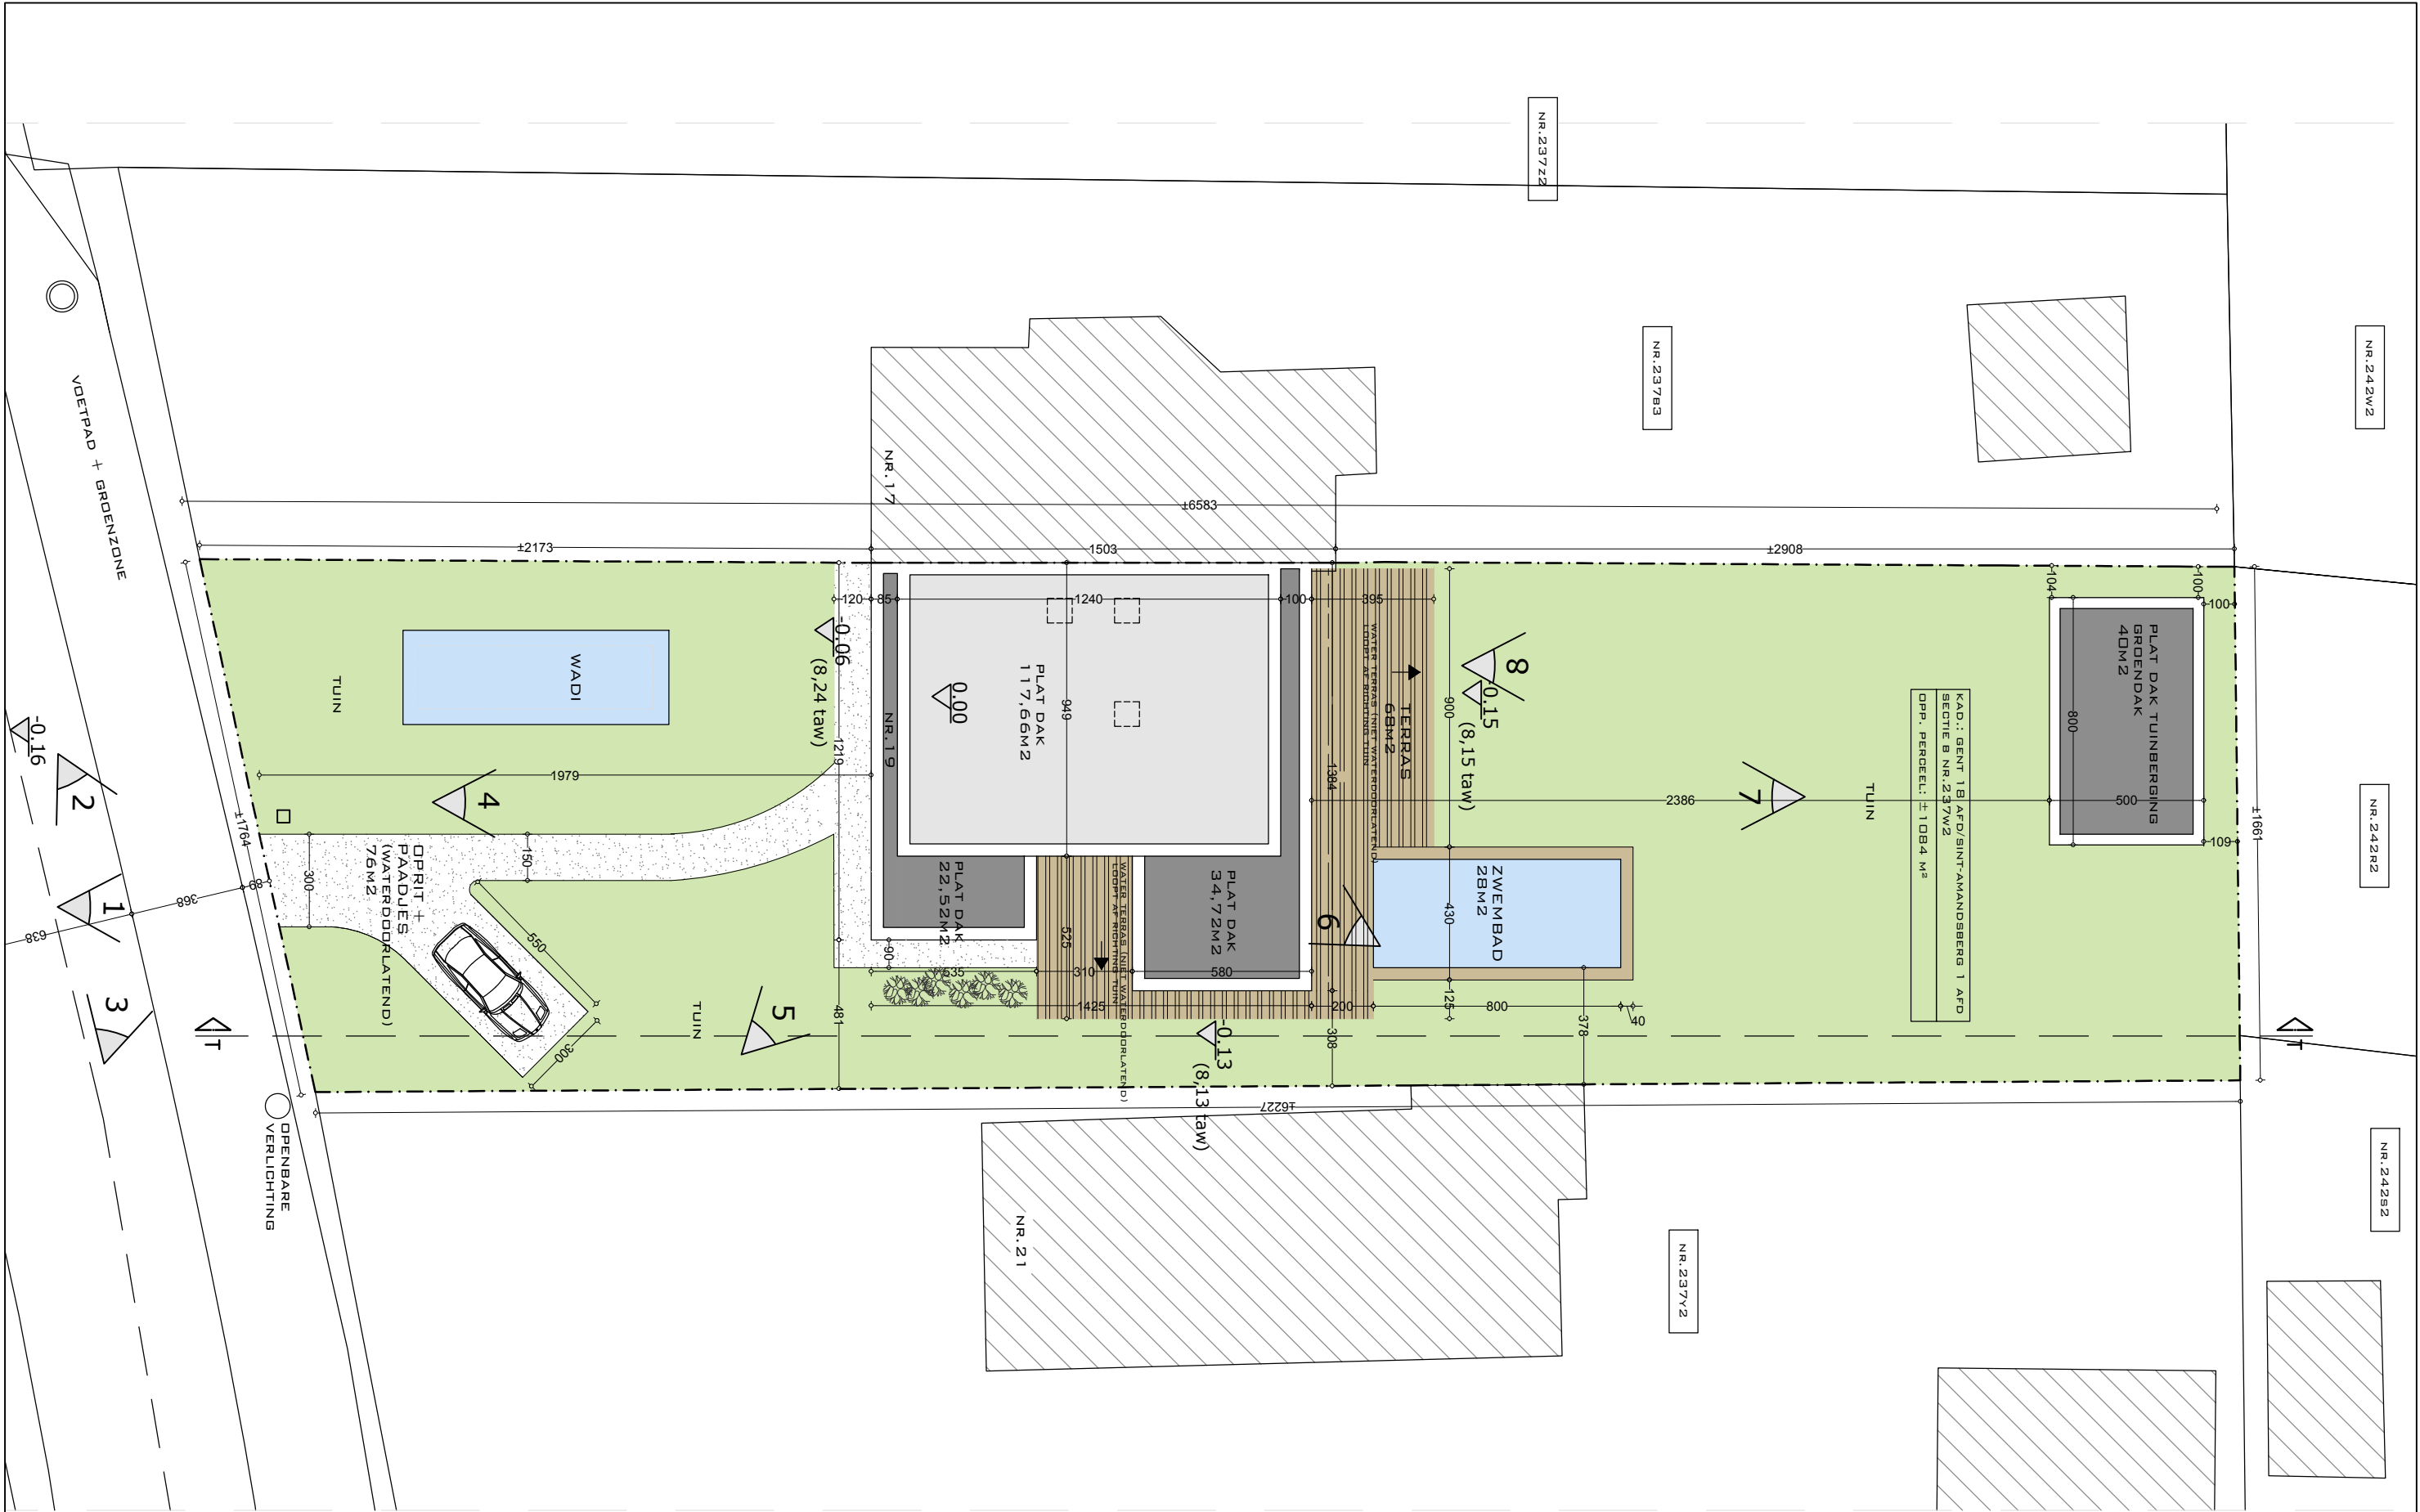

DIT DOCUMENT IS EIGENDOM VAN ISABEL BOENS ARCHITECTUUR BV EN MAG ONDER GEEN ENKELE VOORWAARDE ZONDER SCHRIFTELIJKE TOELATING, GEDUPLICEERD OF DOOR DERDEN WORDEN UITGEVOERD

	Isabel Boens architectuur BV Biest 3 9040 Sint-Amandsberg isabel@duwo-architecten.be +32 478 76 78 61		WERFADRES Frans Uyttenhovestraat 19 9040 Sint-Amandsberg	FASE - BOUWAANVRAAG INPLANTING NT 1/200	DOSSIER 293.07-26 DD. 01/06/2026
--	---	--	--	--	---