


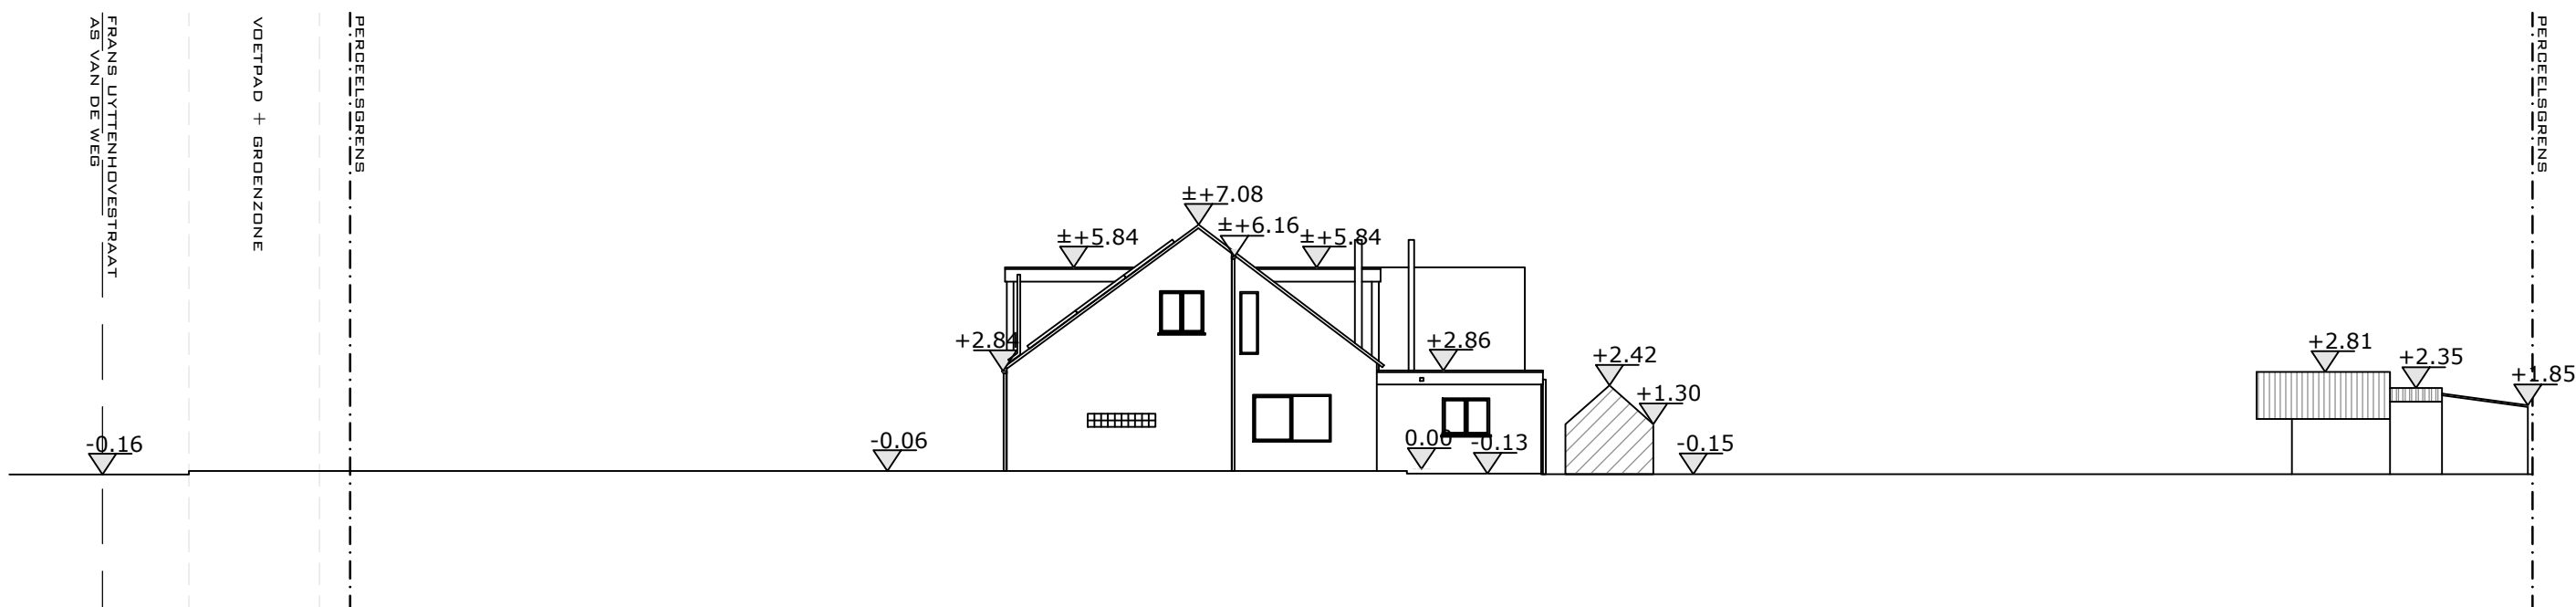

DIT DOCUMENT IS EIGENDOM VAN ISABEL BOENS ARCHITECTUUR BV EN MAG ONDER GEEN ENKELE VOORWAARDE ZONDER SCHRIFTELIJKE TOELATING, GEDUPICEERD OF DOOR DERDEN WORDEN UITGEVOERD

du wo architecten	Isabel Boens architectuur BV Biest 3 9040 Sint-Amandsberg isabel@duwo-architecten.be +32 478 76 78 61		WERFADRES	FASE - BOUWAANVRAAG	DOSSIER 293.07-26
			Frans Uyttenhovestraat 19 9040 Sint-Amandsberg	TERREINPROFIEL BT 1/200	DD. 01/06/2026