


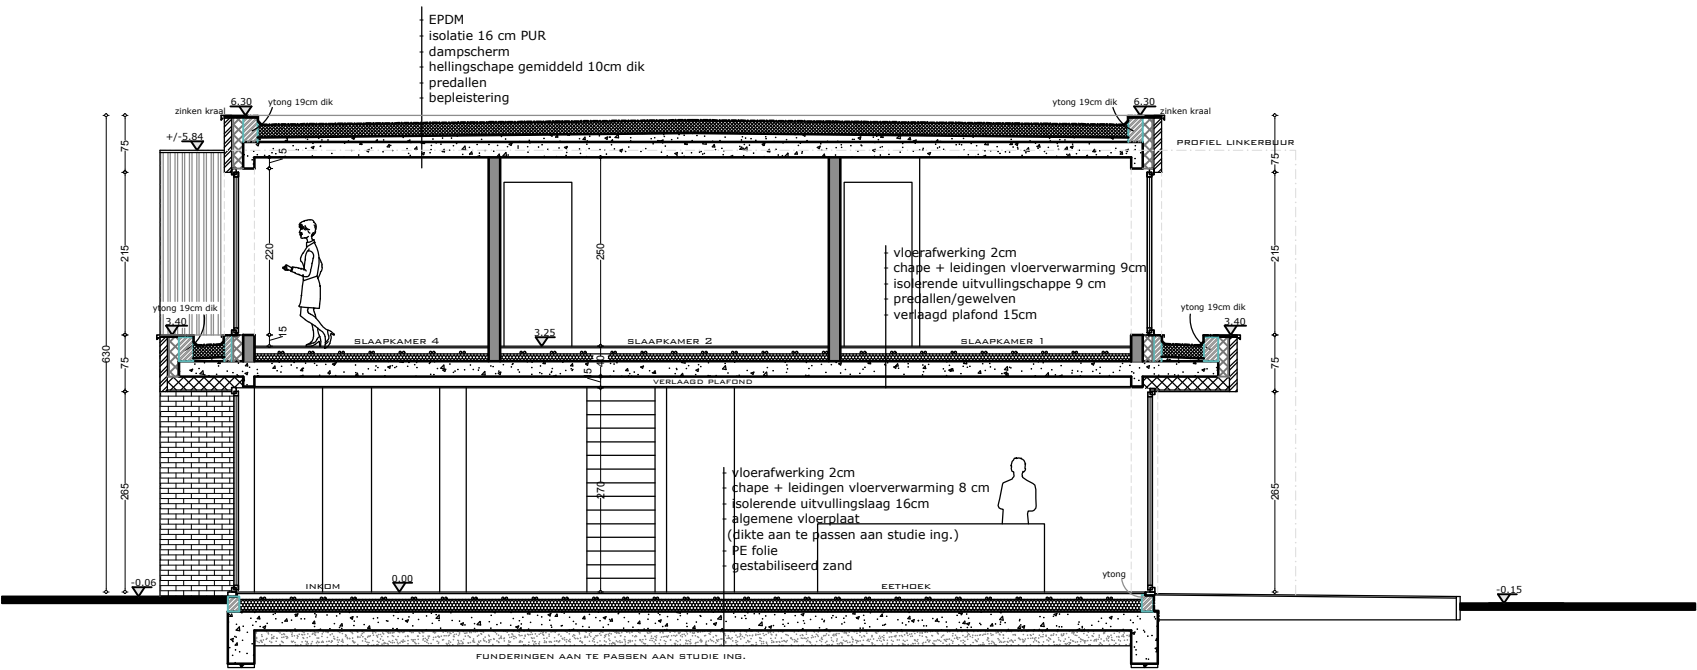

DIT DOCUMENT IS EIGENDOM VAN ISABEL BOENS ARCHITECTUUR BV EN MAG ONDER GEEN ENKELE VOORWAARDE ZONDER SCHRIFTELIJKE TOELATING, GEDUPICEERD OF DOOR DERDEN WORDEN UITGEVOERD

	Isabel Boens architectuur BV Biest 3 9040 Sint-Amandsberg isabel@duwo-architecten.be +32 478 76 78 61		WERFADRES Frans Uyttenhovestraat 19 9040 Sint-Amandsberg	FASE - BOUWAANVRAAG SNEDE AA 1/50	DOSSIER 293.07-26 DD. 01/06/2026
---	---	--	--	--------------------------------------	---