



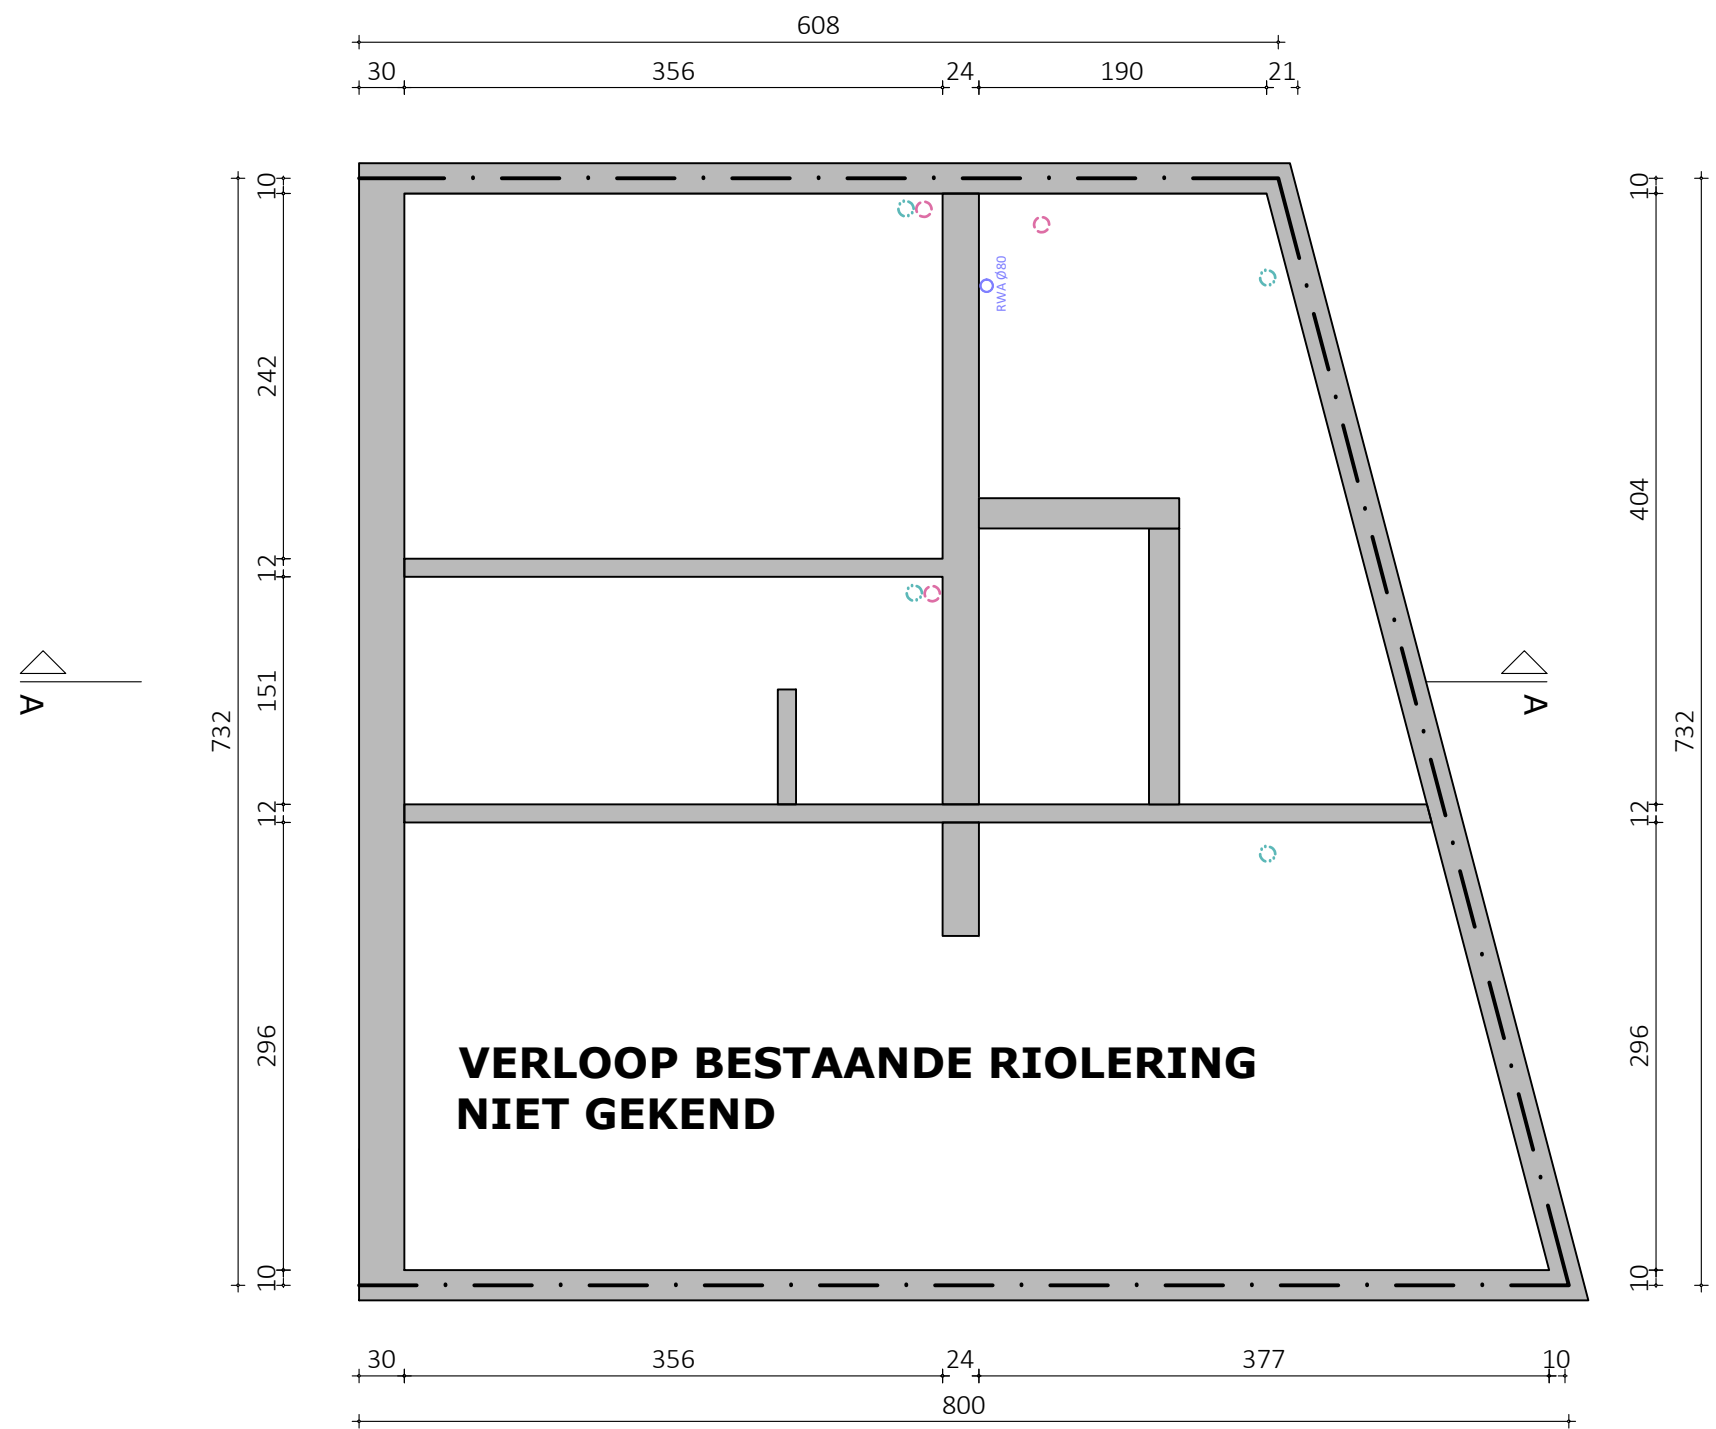

2PKarchitecten bv  
Hélène Maréchalhof 10B, 9050 GENT  
09 278 22 32 | info@2pkarchitecten.be  
www.2pkarchitecten.be

PROJECT  
OX

**INRICHTEN VAN EEN DAKTERRAS**  
Peter Herman  
Weldadigheidsstraat 1A/1B/1C/1D, 9050 Gent  
Gent, Afdeling 20, Sectie A, nr. 267H12

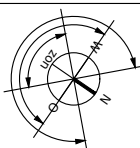

FASE: OMGEVINGSVERGUNNING  
**PLAN -1 - BESTAANDE TOESTAND**  
0 0.5m 1m 1.5m 2m 2.5m 3m

1/50 @A3

04/08/2026