



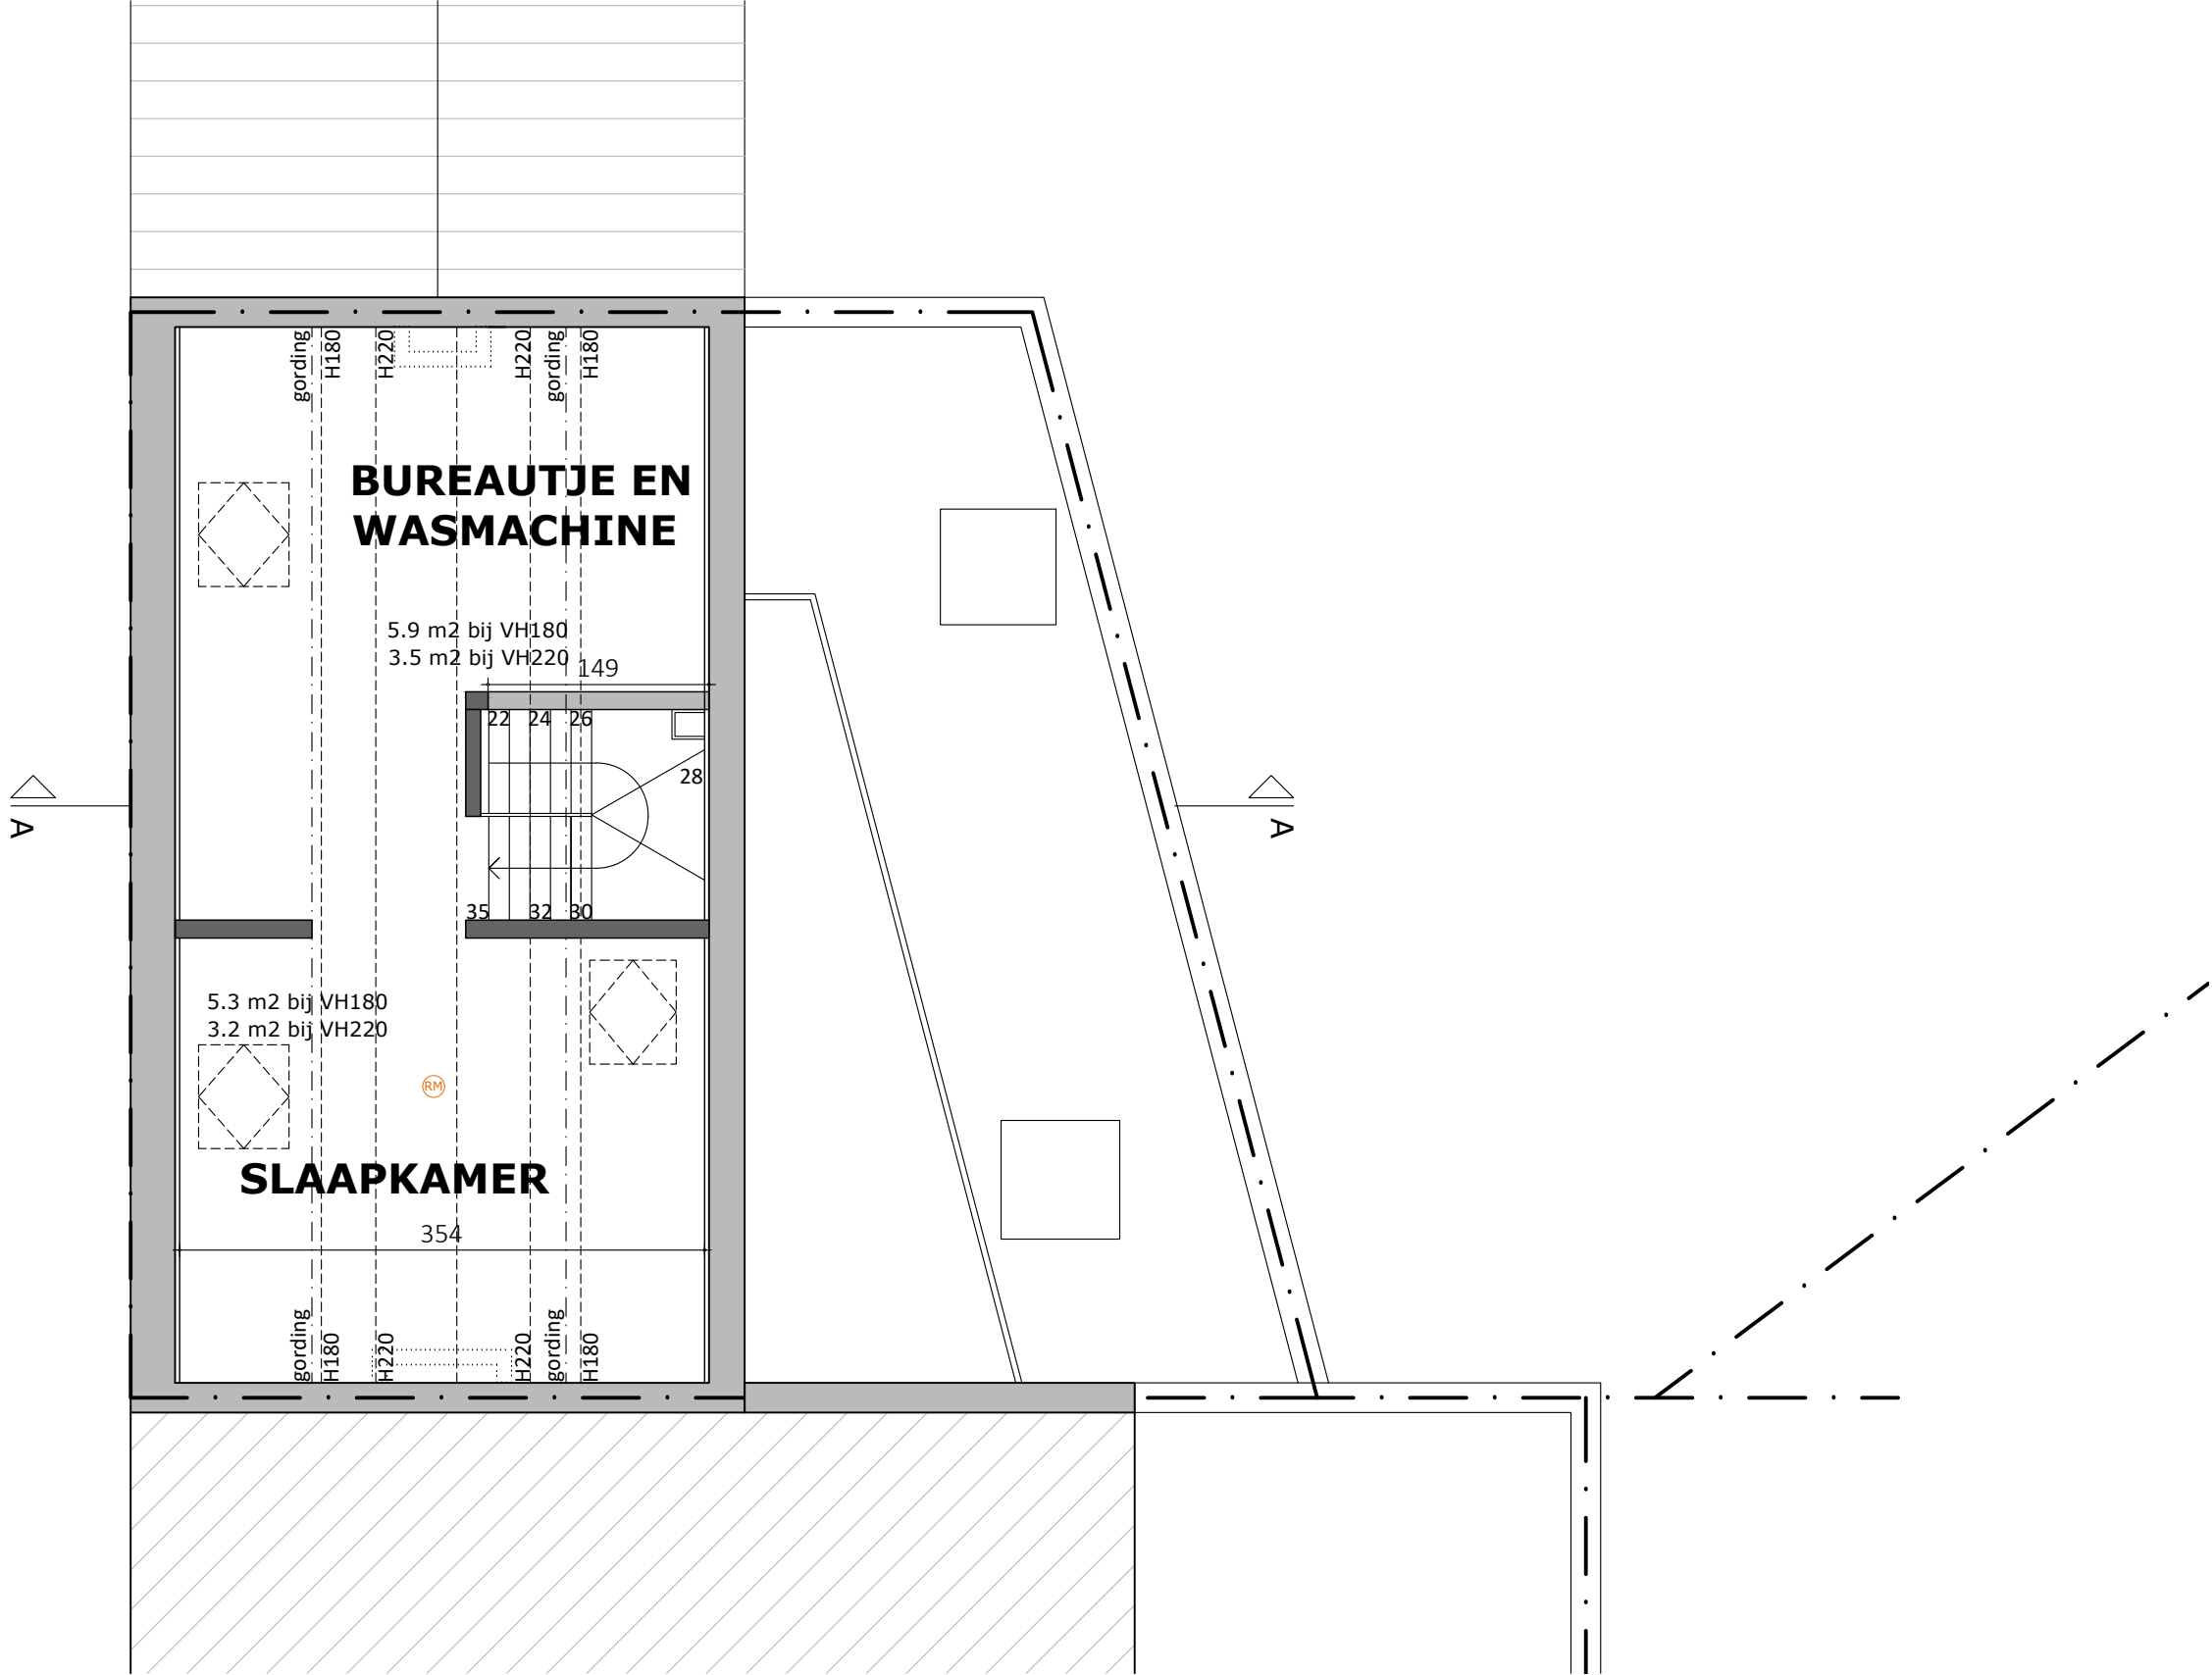

2PKarchitecten bv
Hélène Maréchalhof 10B, 9050 GENT
09 278 22 32 | info@2pkarchitecten.be
www.2pkarchitecten.be

PROJECT
OX

INRICHTEN VAN EEN DAKTERRAS
Peter Herman
Weldadigheidsstraat 1A/1B/1C/1D, 9050 Gent
Gent, Afdeling 20, Sectie A, nr. 267H12

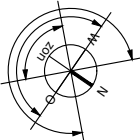

FASE: OMGEVINGSVERGUNNING

PLAN +2 - NIEUWE TOESTAND

0 0.5m 1m 1.5m 2m 2.5m 3m

1/50 @A3

04/08/2026