


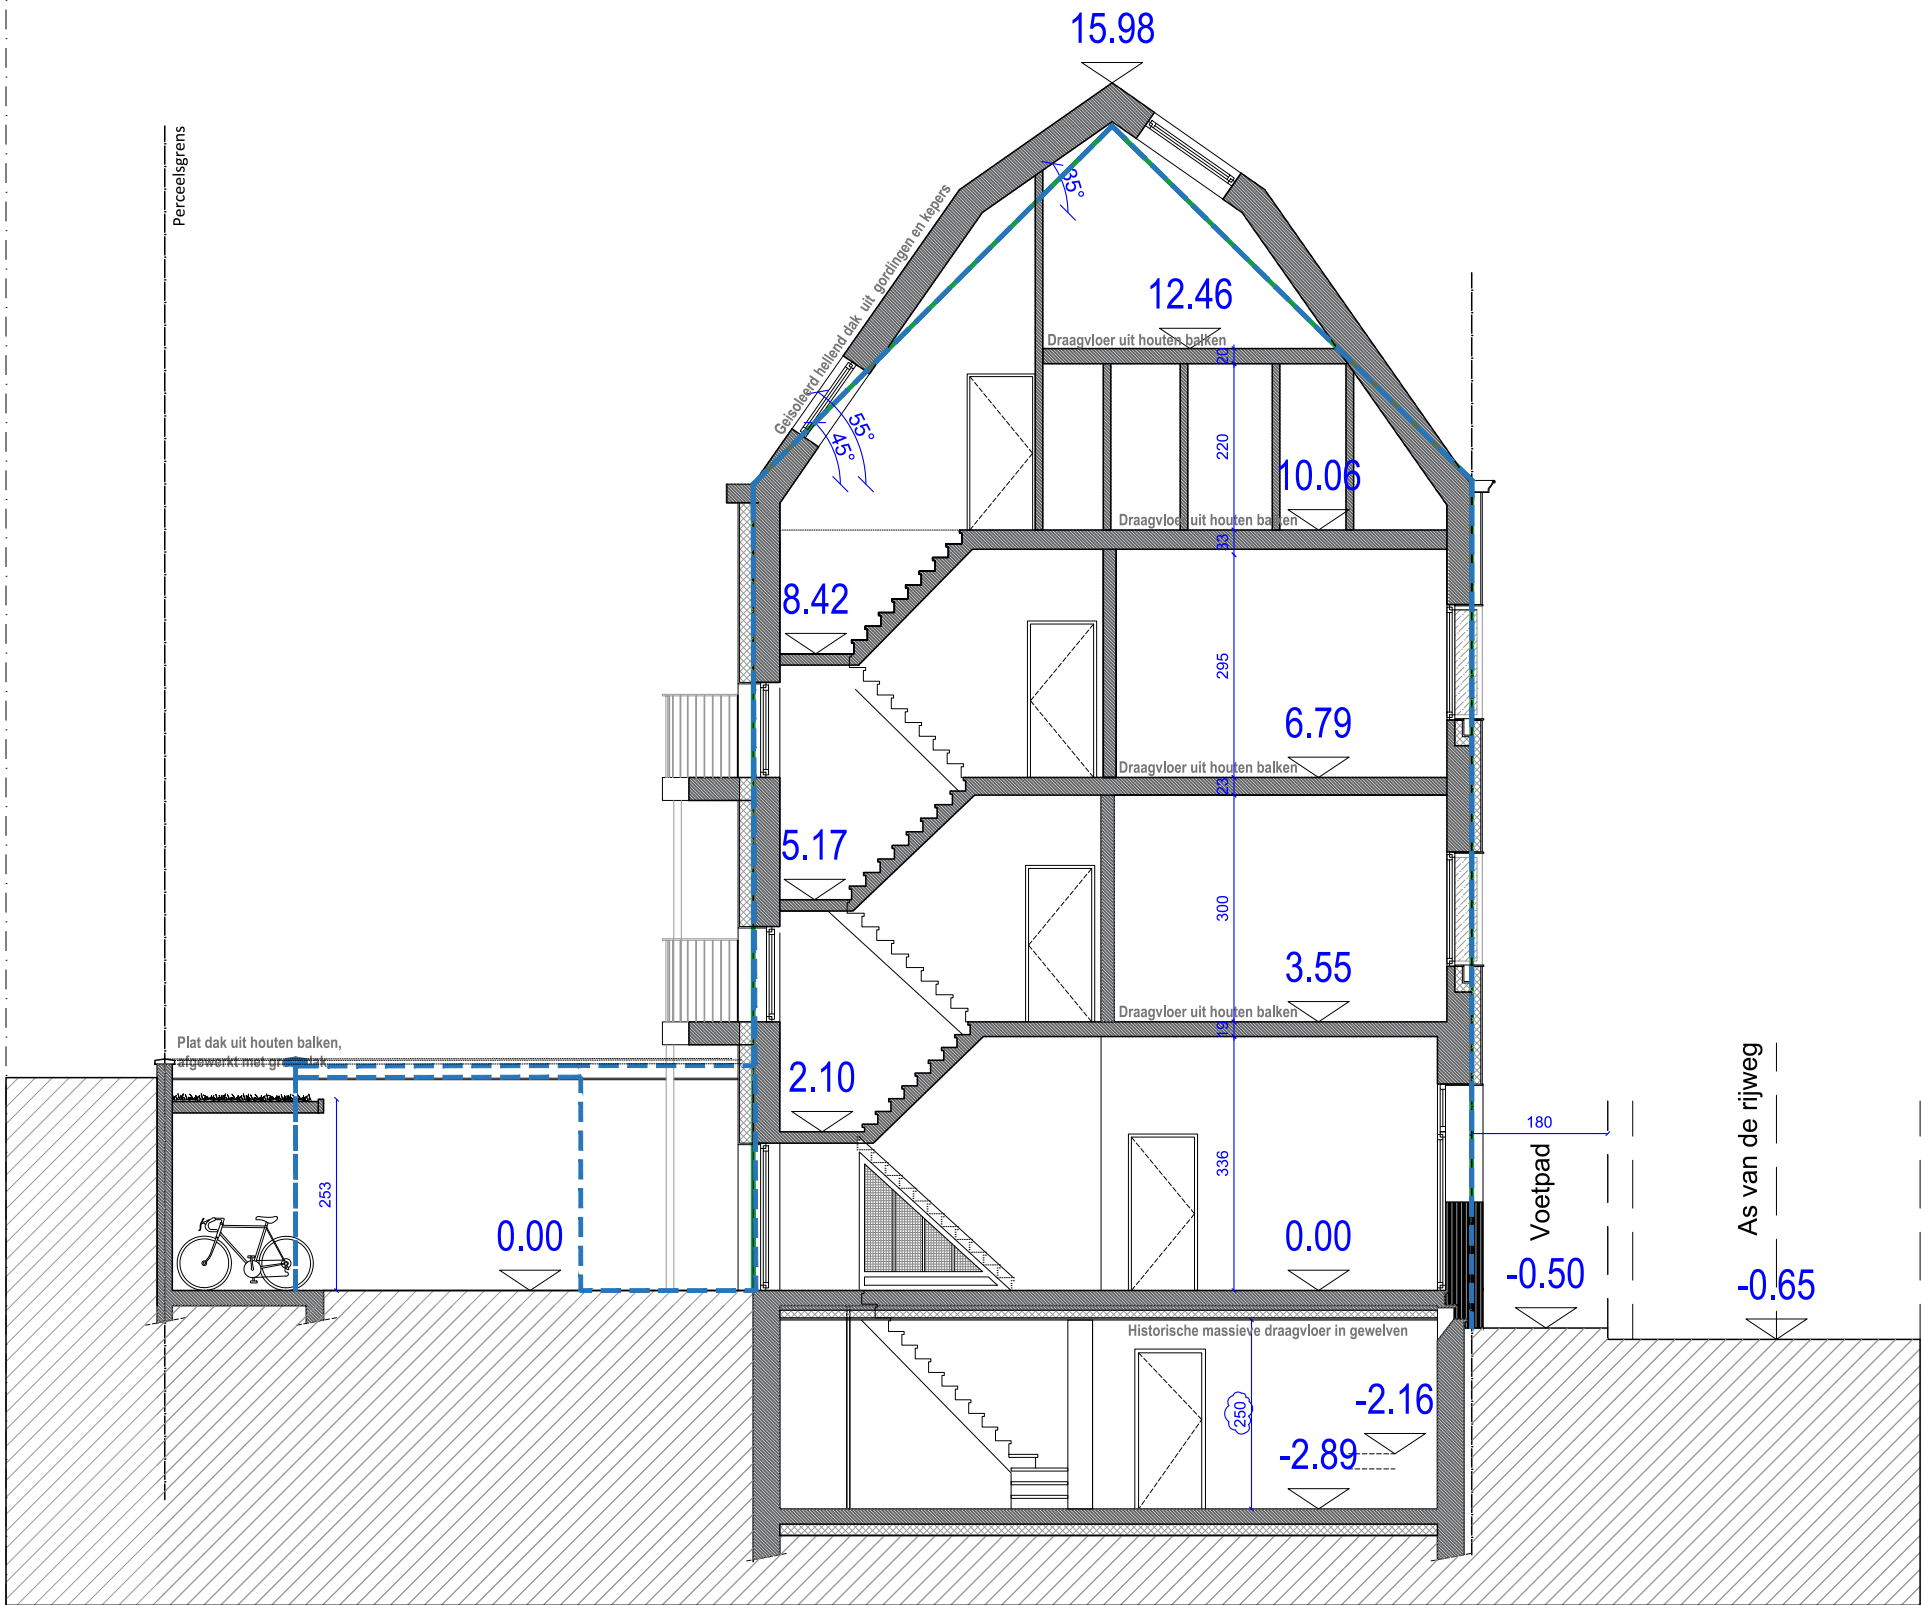

Onduidelijkheden, onvolledigheden, tegenstrijdigheden op en tussen de documenten opgesteld door de studiebureaus, de andere voorschriften, de richtlijnen van de fabrikant, de regels der kunst dienen opgemerkt en gemeld te worden aan het bestuur. Alle documenten, maten, passen en hoeveelheden dienen gecontroleerd te worden vooraf en tijdens de werken. Alle documenten samen vormen het uitvoeringsdossier.

MARGE.	ARCHITECT MARGE architecten bv Sassevaartstraat 46/209, 9000 Gent +32 9 311 53 66 info@margearchitecten.be	BOUWHEER Jasmine De Wannemaeker Litrik Delvoye Watermolenstraat 26, 9572 Lierde	PROJECT Regularisatie Meergezinswoning - Gesloten bebouwing Seminariestraat 6 bus 0001/0101/0201/0301 GENT, afdeling 4, sectie D, nummer 1368e	PLANTITEL EN TOESTAND SNEDE AA VERGUNDE TOESTAND	schaal 1:100	meeteenheid cm
					bladformaat A3	fase OMV
					datum 09/07/2026	plan BA_117 - SSG_S_V_A