


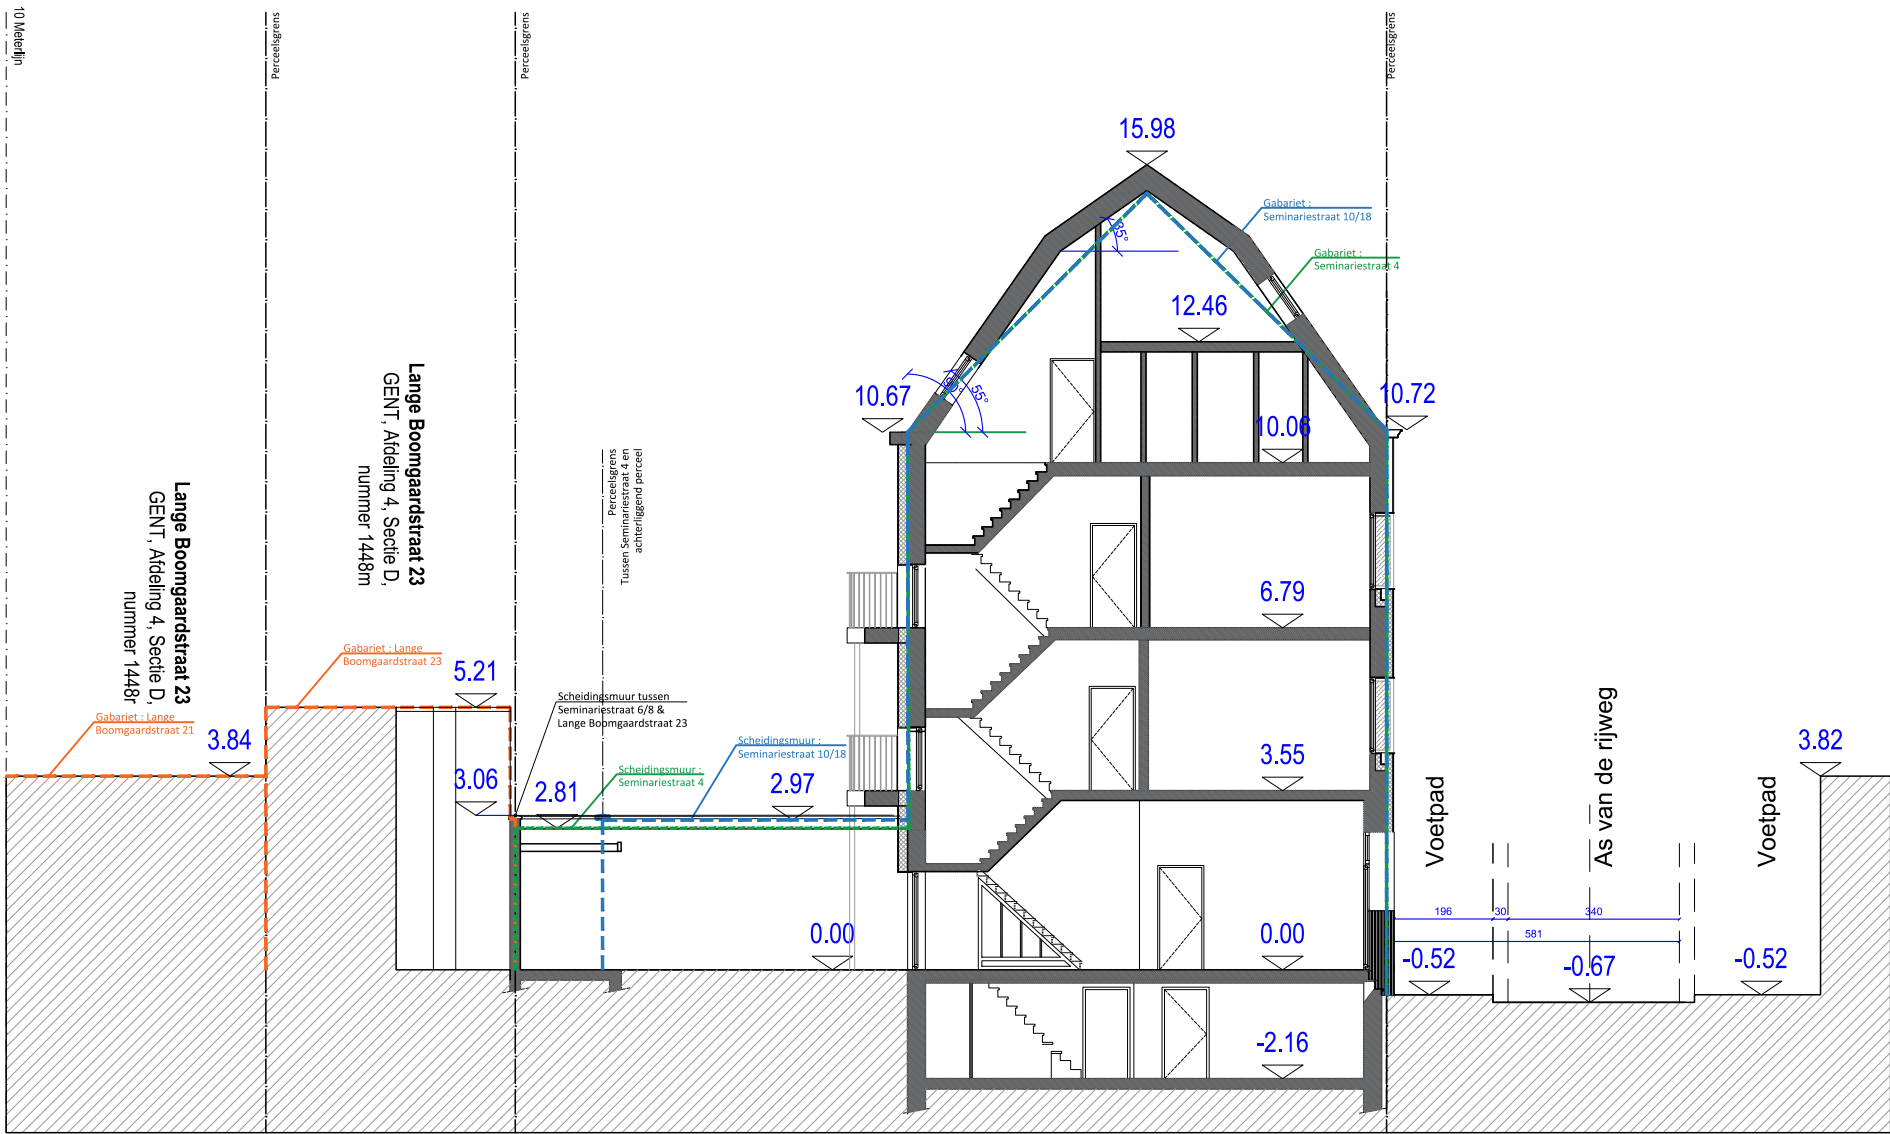

Onduidelijkheden, onvolledigheden, tegenstrijdigheden op en tussen de documenten opgesteld door de studie bureaus, de andere voorschriften, de richtlijnen van de fabrikant, de regels der kunst dienen opgemerkt en gemeld te worden aan het bestuur. Alle documenten, maten, passen en hoeveelheden dienen gecontroleerd te worden vooraf en tijdens de werken. Alle documenten samen vormen het uitvoeringsdossier.

MARGE.	ARCHITECT	BOUWHEER	PROJECT	PLANTITEL EN TOESTAND	schaal 1:150	meeteenheid cm
	MARGE architecten bv	Jasmine De Wannemaeker	Regularisatie	TERREINSNEDE	bladformaat A3	fase OMV
	Sassevaartstraat 46/209, 9000 Gent +32 9 311 53 66 info@margearchitecten.be	Litrik Delvoye Watermolenstraat 26, 9572 Lierde	Meergezinswoning - Gesloten bebouwing Seminariestraat 6 bus 0001/0101/0201/0301 GENT, afdeling 4, sectie D, nummer 1368e	VERGUNDE TOESTAND	datum 09/07/2026	plan BA_117 - SSG_T_V