


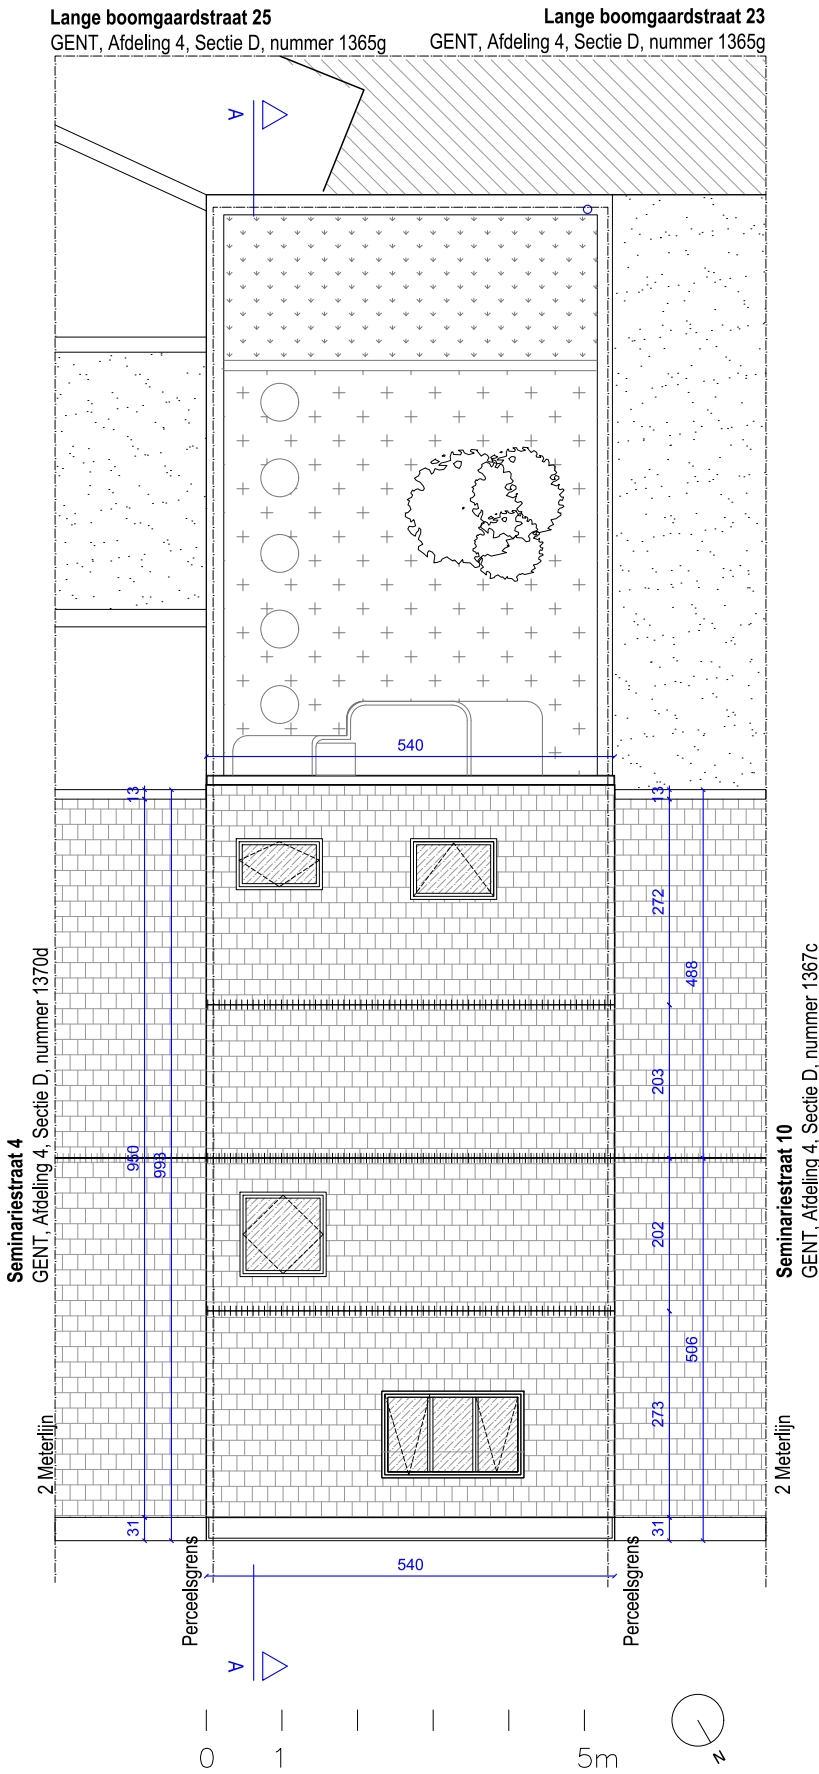

Onduidelijkheden, onvolledigheden, tegenstrijdigheden op en tussen de documenten opgesteld door de studie bureaus, de andere voorschriften, de richtlijnen van de fabrikant, de regels der kunst dienen opgemerkt en gemeld te worden aan het bestuur. Alle documenten, maten, passen en hoeveelheden dienen gecontroleerd te worden vooraf en tijdens de werken. Alle documenten samen vormen het uitvoeringsdossier.									
MARGE.	ARCHITECT	BOUWHEER	PROJECT	PLANTITEL EN TOESTAND		schaal 1:100	meeteenheid cm		
	MARGE architecten bv	Jasmine De Wannemaeker	Regularisatie	PLAN DAK		bladformaat A3	fase OMV		
	Sassevaartstraat 46/209, 9000 Gent	Litrik Delvoye	Meergezinswoning - Gesloten bebouwing	VERGUNDE TOESTAND					
	+32 9 311 53 66	Watermolenstraat 26, 9572 Lierde	Seminariestraat 6 bus 0001/0101/0201/0301			datum 09/07/2026	plan BA_117 - SSG_P_V_DAK		
	info@margearchitecten.be		GENT, afdeling 4, sectie D, nummer 1368e						