


Lange boomgaardstraat 25
GENT, Afdeling 4, Sectie D, nummer 1365g

Lange boomgaardstraat 23
GENT, Afdeling 4, Sectie D, nummer 1365g

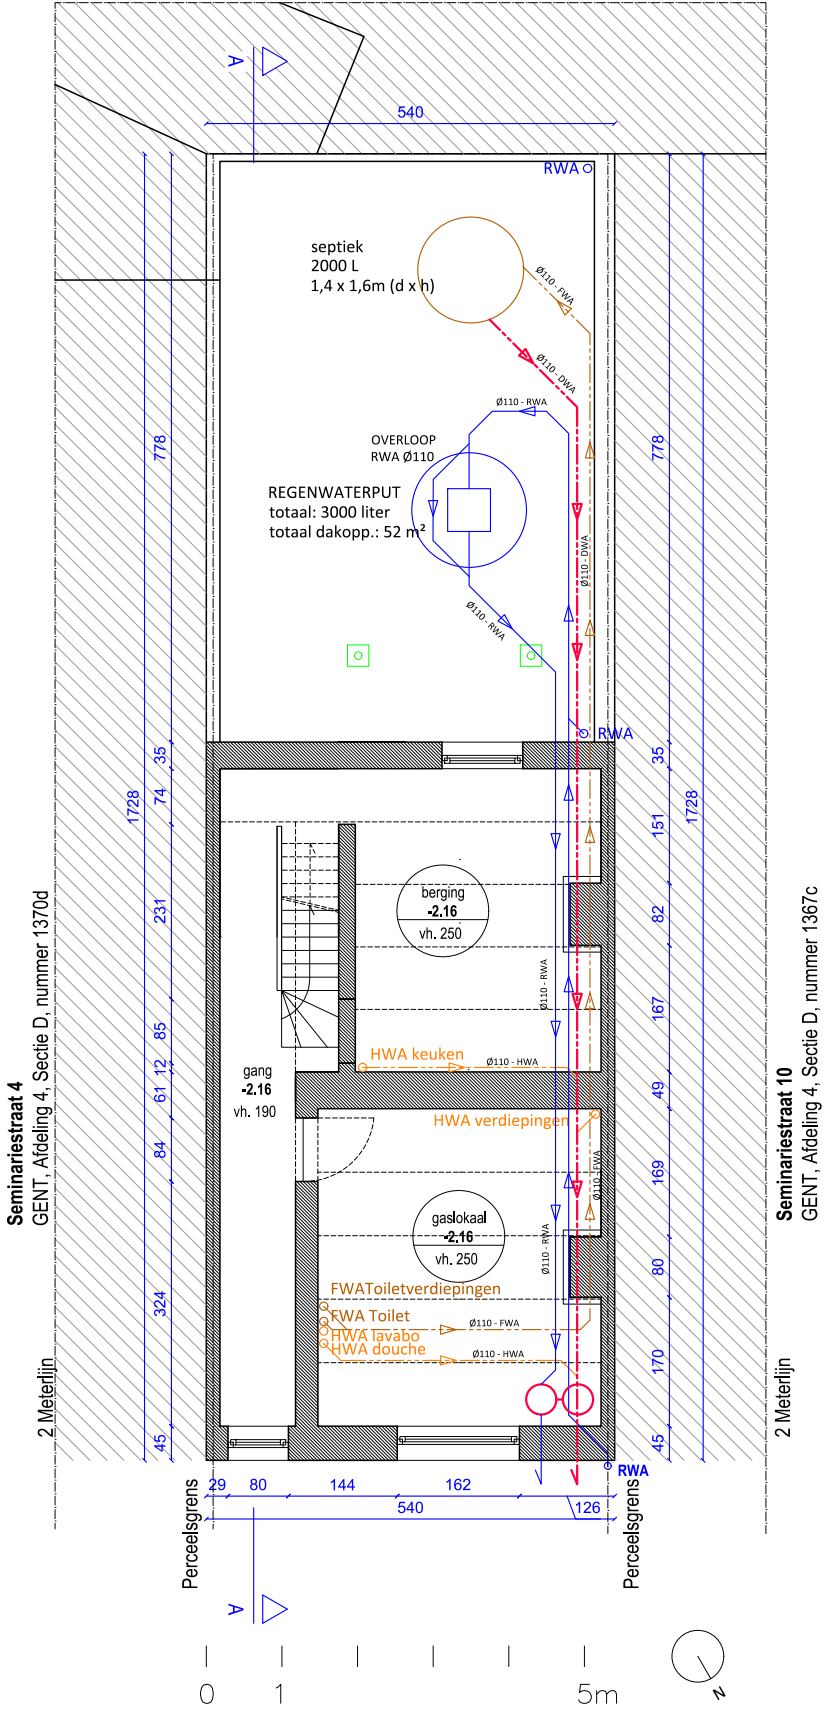

Onduidelijkheden, onvolledigheden, tegenstrijdigheden op en tussen de documenten opgesteld door de studiebureaus, de andere voorschriften, de richtlijnen van de fabrikant, de regels der kunst dienen opgemerkt en gemeld te worden aan het bestuur. Alle documenten, maten, passen en hoeveelheden dienen gecontroleerd te worden vooraf en tijdens de werken. Alle documenten samen vormen het uitvoeringsdossier.

MARGE.	ARCHITECT	BOUWHEER	PROJECT	PLANTITEL EN TOESTAND	schaal 1:100	meeteenheid cm
	MARGE architecten bv	Jasmine De Wannemaeker	Regularisatie	FUNDERINGSPLAN	bladformaat A3	fase OMV
	Sassevaartstraat 46/209,	Litrik Delvoye	Meergezinswoning - Gesloten bebouwing	VERGUNDE TOESTAND	datum 09/07/2026	plan
	9000 Gent	Watermolenstraat 26,	Seminariestraat 6 bus 0001/0101/0201/0301			BA_117 -
	+32 9 311 53 66	9572 Lierde	GENT, afdeling 4, sectie D, nummer 1368e			SSG_P_V_FUND
	info@margearchitecten.be					