


ZIE BIJZONDERE
VOORWAARDE(N)

2 Meertlijn

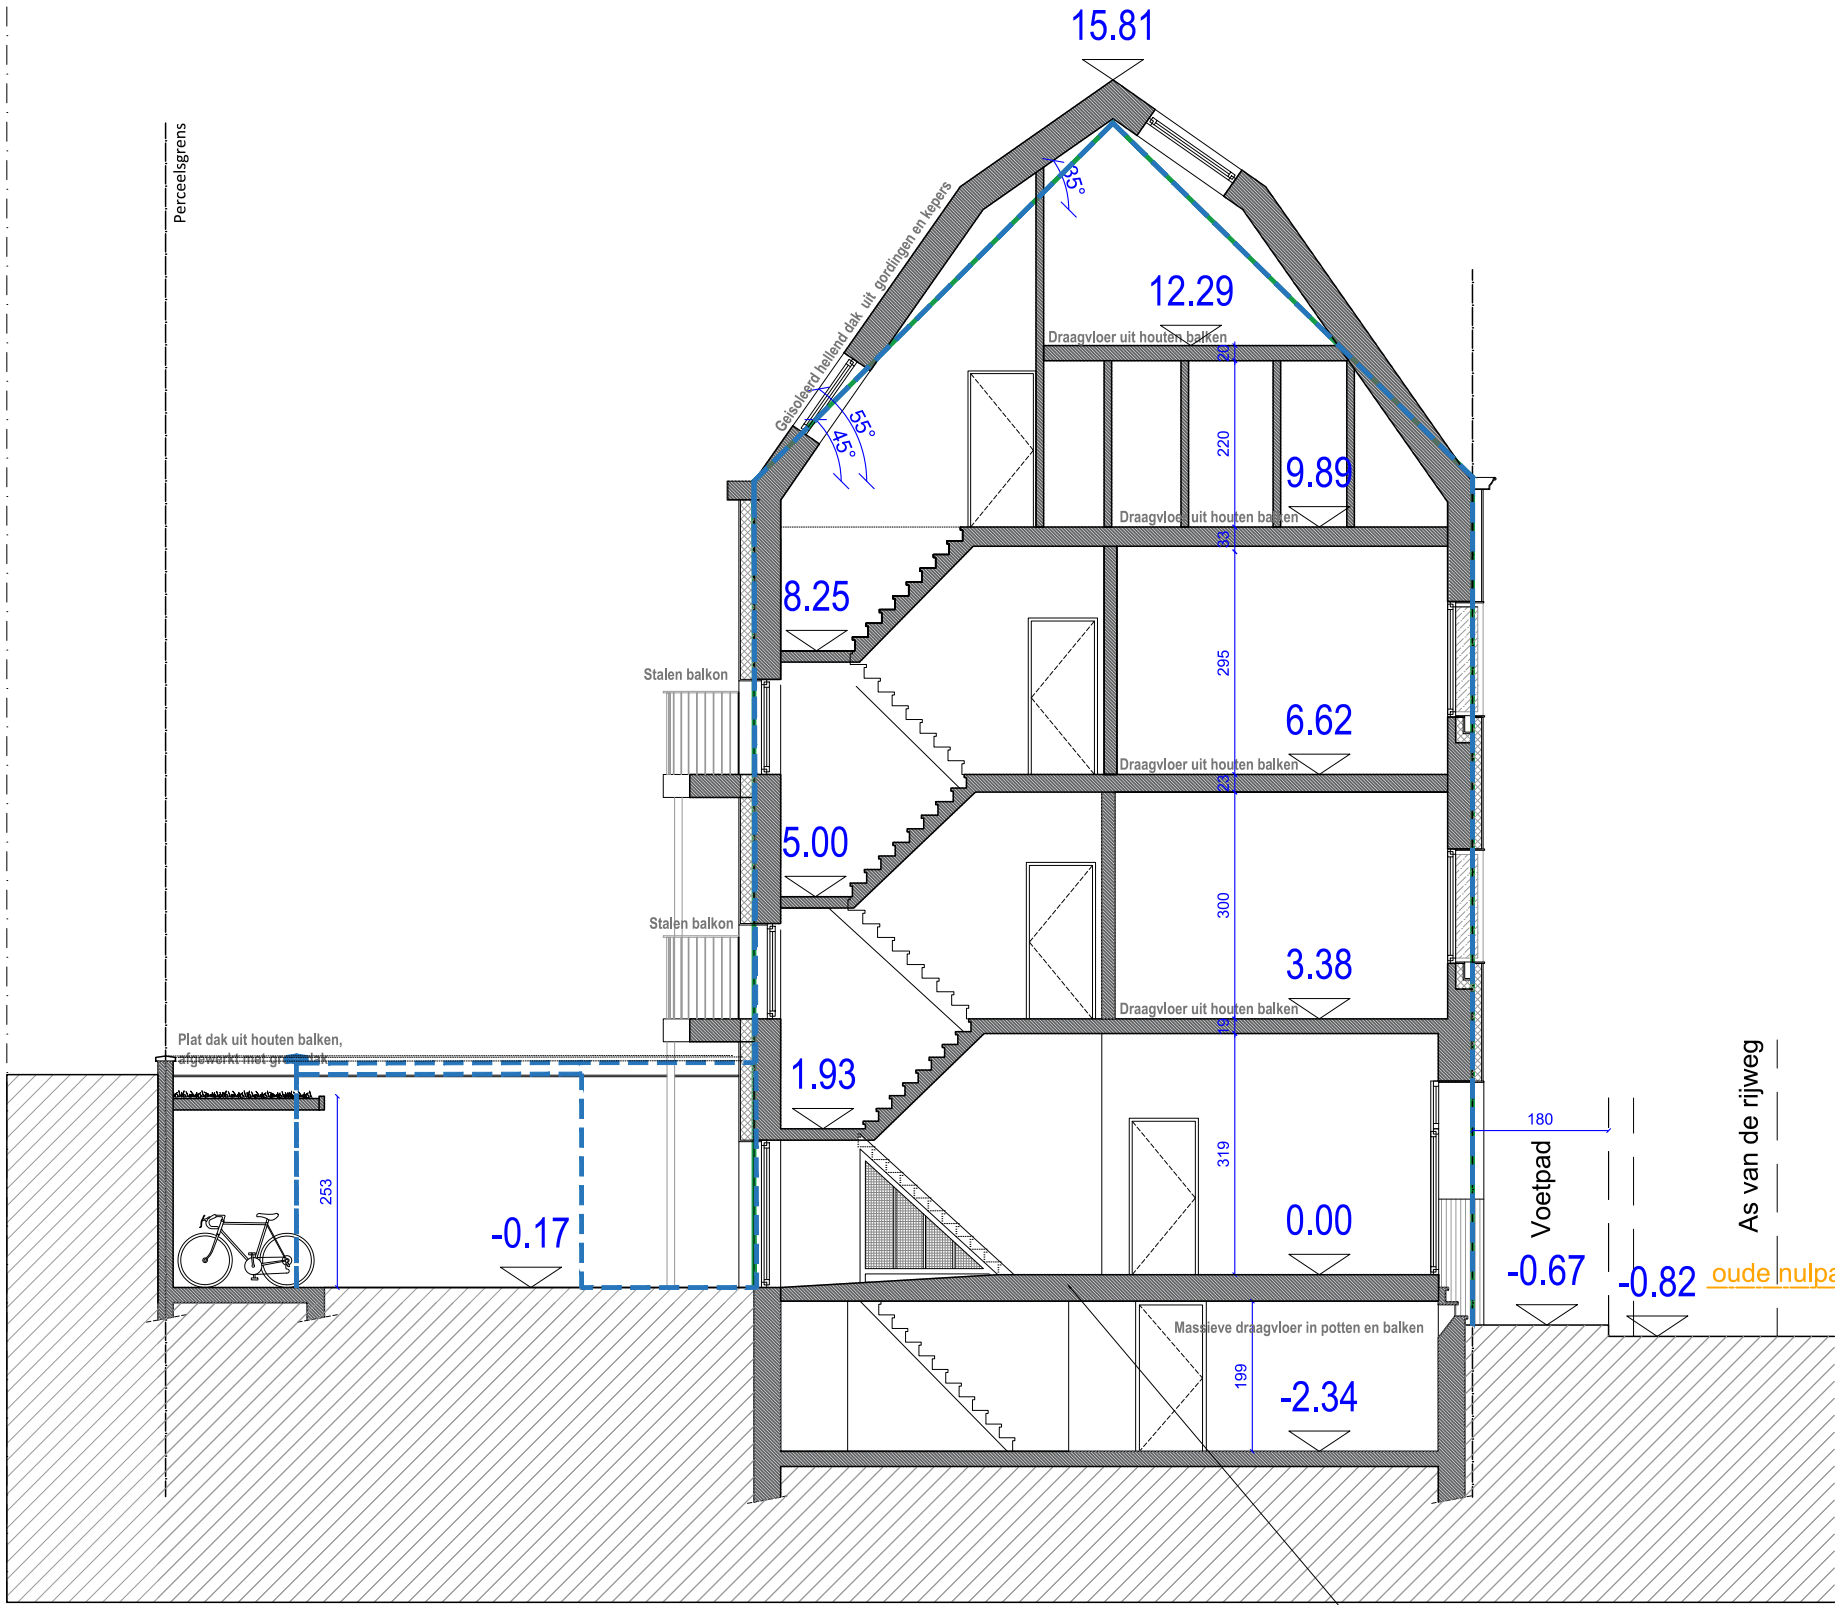

De voormalige kelderafdek volstond stabiliteitstechnisch niet meer om te behouden.
De nulpas steeg +17cm ten opzichte van de initele nulpas.