


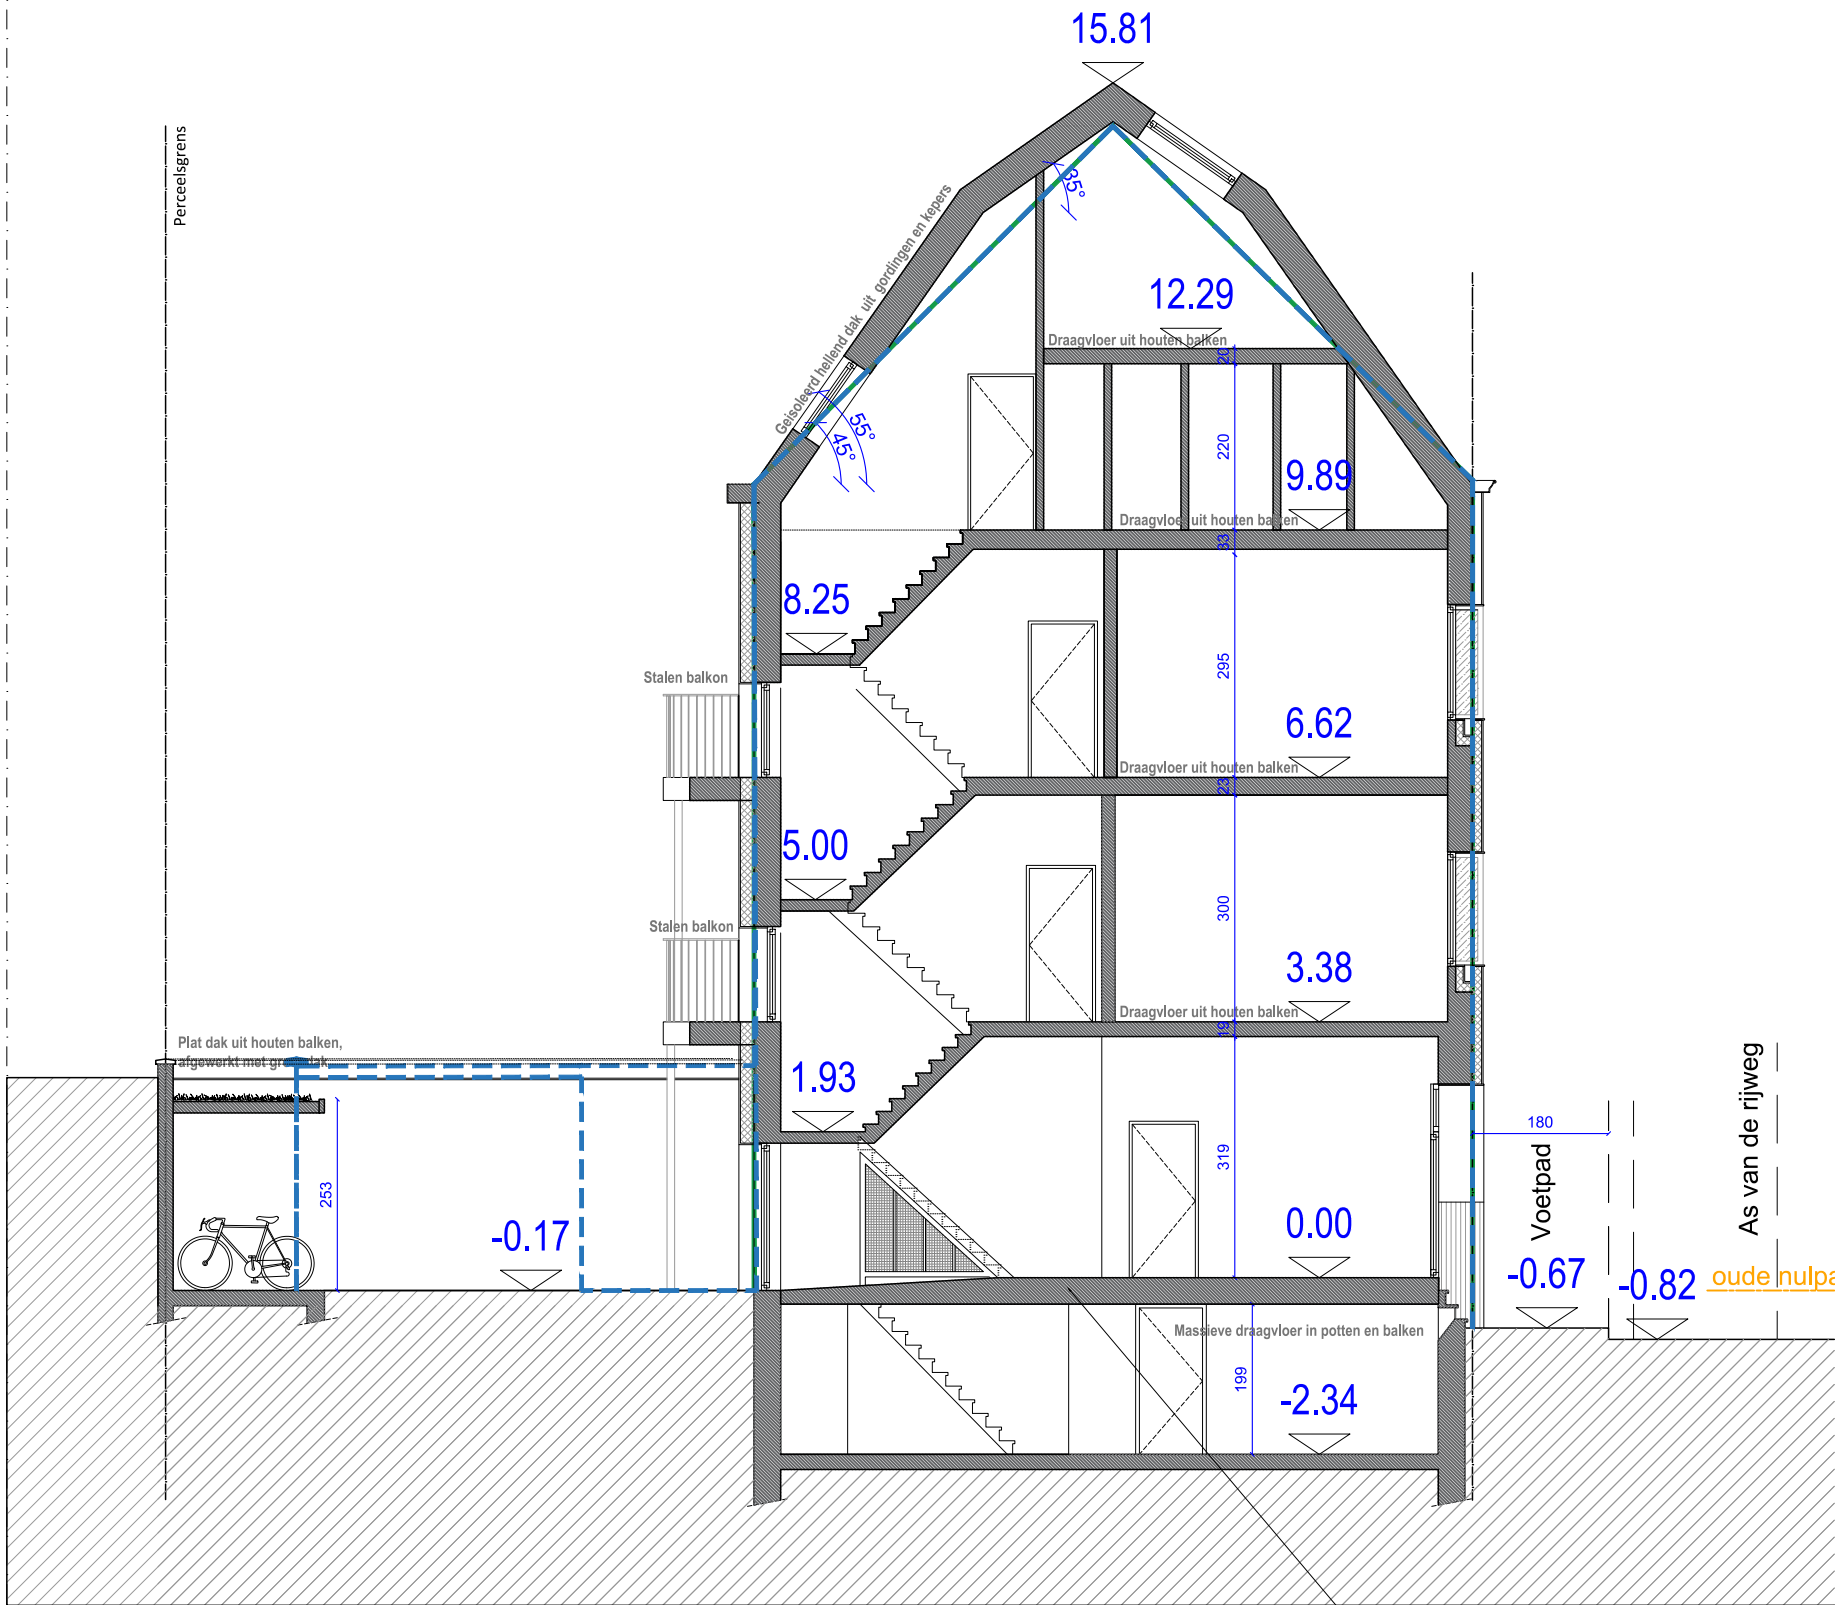

De voormalige kelderafdek volstond stabiliteitstechnisch niet meer om te behouden.  
De nulpas steeg +17cm ten opzichte van de initele nulpas.