


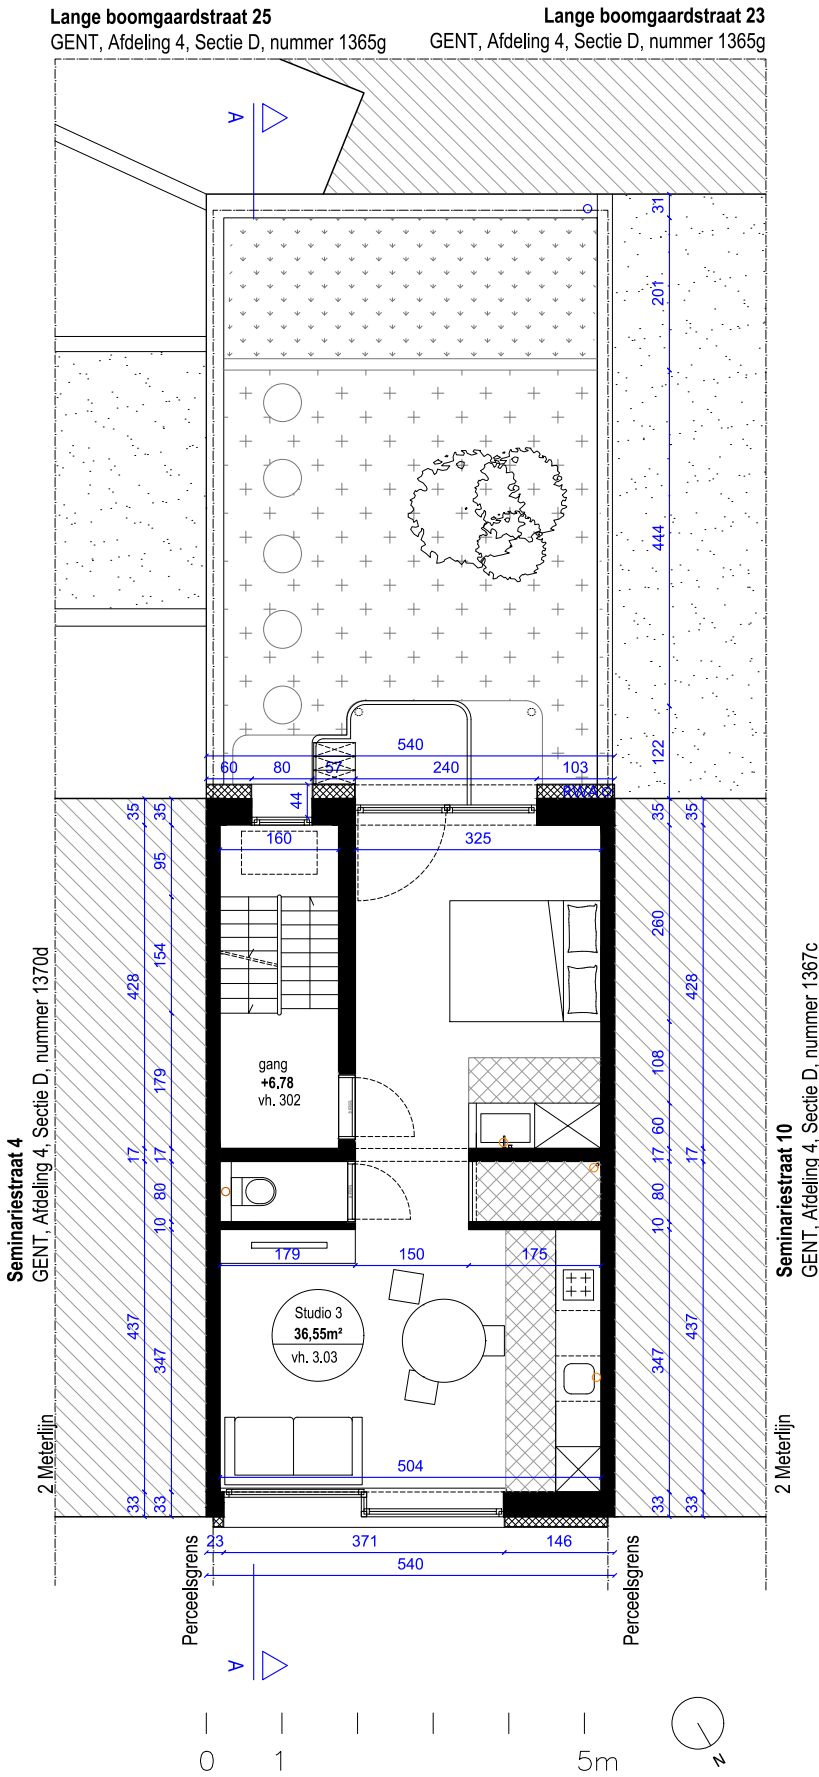

MARGE.	ARCHITECT	BOUWHEER	PROJECT	PLANTITEL EN TOESTAND	schaal 1:100	meeteenheid cm
	MARGE architecten bv	Jasmine De Wannemaeker	Regularisatie	PLAN VERDIEPING +2	bladformaat A3	fase OMV
	Sassevaartstraat 46/209,	Litrik Delvoye	Meergezinswoning - Gesloten bebouwing	VERGUNDE TOESTAND	datum 09/07/2026	plan
	9000 Gent	Watermolenstraat 26,	Seminariestraat 6 bus 0001/0101/0201/0301			BA_117 -
	+32 9 311 53 66	9572 Lierde	GENT, afdeling 4, sectie D,nummer 1368e			SSG_P_V_2
	info@margearchitecten.be					