


ZIE BIJZONDERE
VOORWAARDE(N)

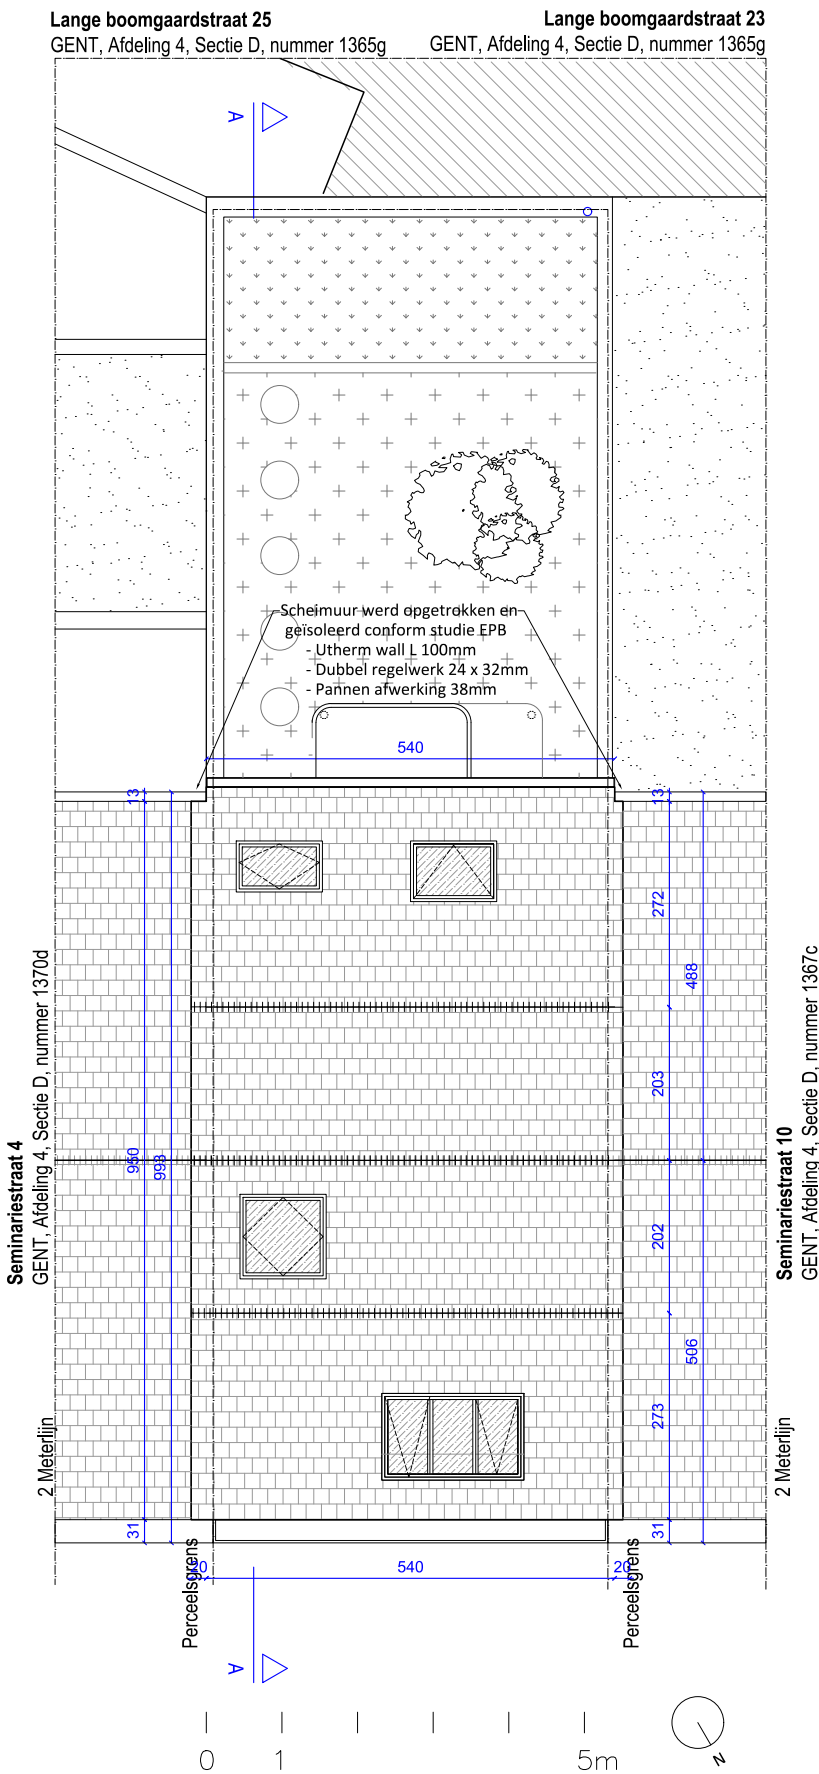

Onduidelijkheden, onvolledigheden, tegenstrijdigheden op en tussen de documenten opgesteld door de studiebureaus, de andere voorschriften, de richtlijnen van de fabrikant, de regels der kunst dienen opgemerkt en gemeld te worden aan het bestuur. Alle documenten, maten, passen en hoeveelheden dienen gecontroleerd te worden vooraf en tijdens de werken. Alle documenten samen vormen het uitvoeringsdossier.						
MARGE.	ARCHITECT	BOUWHEER	PROJECT	PLANTITEL EN TOESTAND	schaal 1:100	meeteenheid cm
	MARGE architecten bv	Jasmine De Wannemaeker	Regularisatie	PLAN DAK NIEUWE TOESTAND	bladformaat A3	fase OMV
	Sassevaartstraat 46/209, 9000 Gent	Litrik Delvoye Watermolenstraat 26,	Meergezinswoning - Gesloten bebouwing Seminariestraat 6 bus 0001/0101/0201/0301		datum 09/07/2026	plan BA_117 - SSG_P_N_DAK
	+32 9 311 53 66 info@margearchitecten.be	9572 Lierde	GENT, afdeling 4, sectie D, nummer 1368e			