


ZIE BIJZONDERE
VOORWAARDE(N)

De warmtepompen
worden uit de
vergunning gesloten.

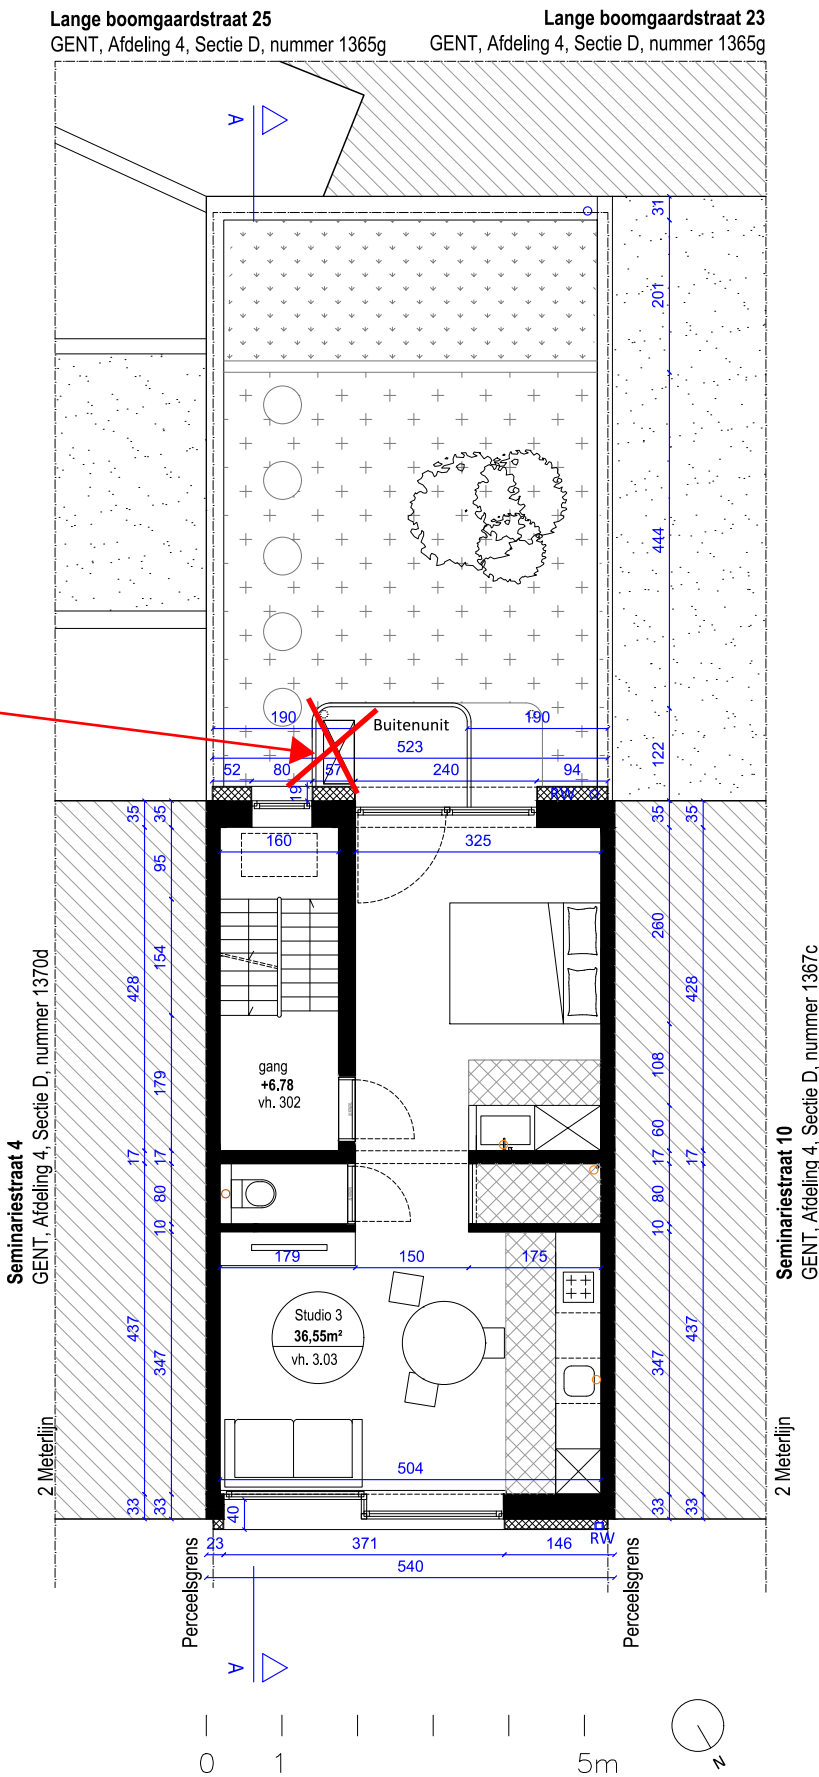

MARGE.	ARCHITECT MARGE architecten bv Sassevaartstraat 46/209, 9000 Gent +32 9 311 53 66 info@margearchitecten.be	BOUWHEER Jasmine De Wannemaeker Litrik Delvoye Watermolenstraat 26, 9572 Lierde	PROJECT Regularisatie Meergezinswoning - Gesloten bebouwing Seminariestraat 6 bus 0001/0101/0201/0301 GENT, afdeling 4, sectie D,nummer 1368e	PLANTITEL EN TOESTAND PLAN VERDIEPING +2 NIEUWE TOESTAND	schaal 1:100	meeteenheid cm
					bladformaat A3	fase OMV
					datum 09/07/2026	plan
					BA_117 - SSG_P_N_2	