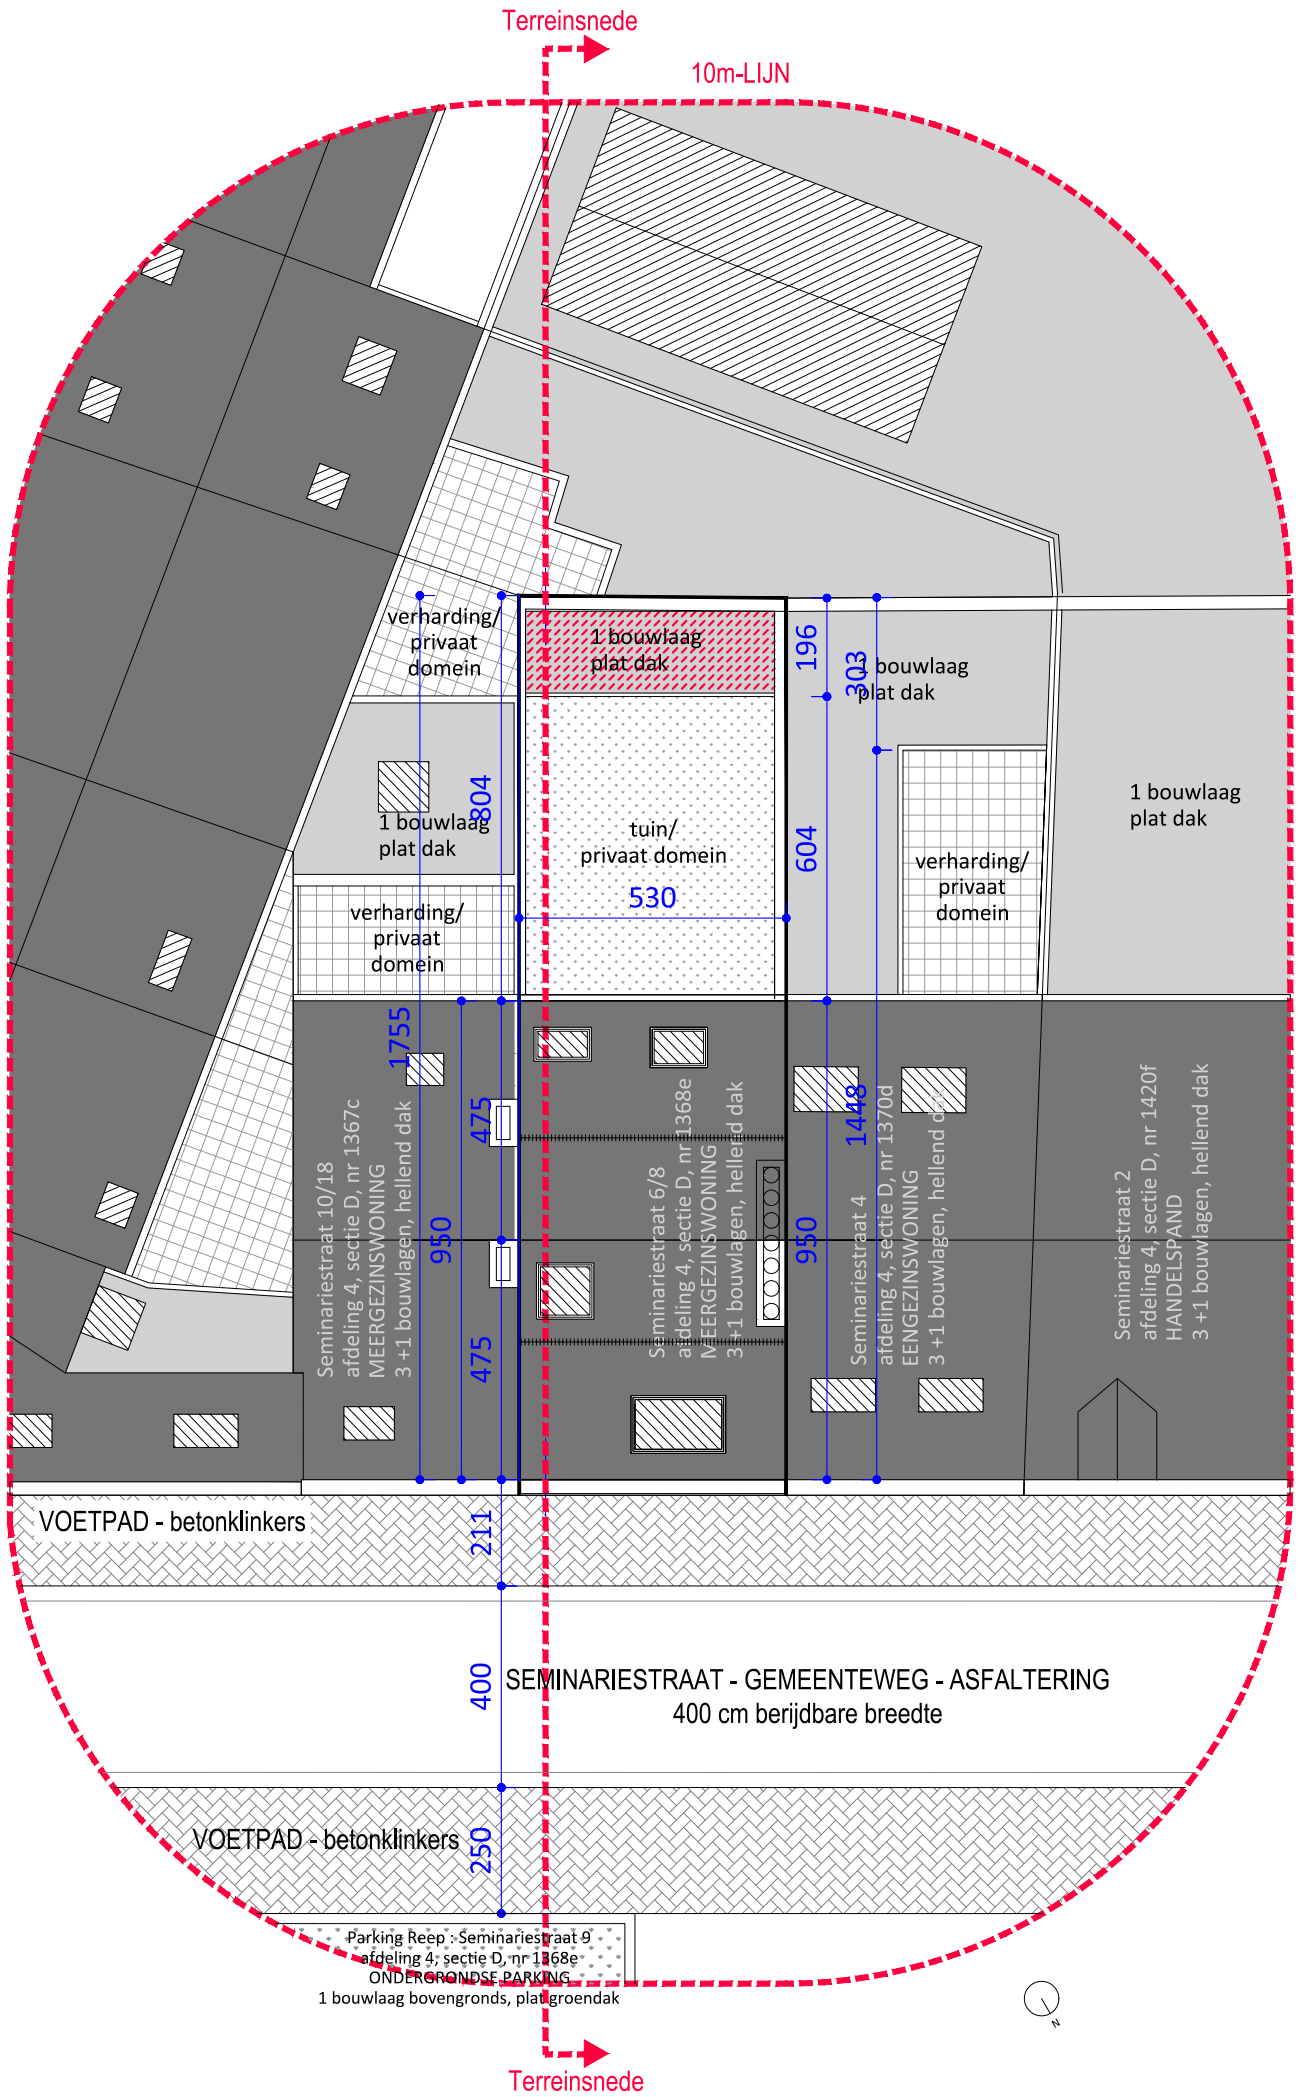

Onduidelijkheden, onvolledigheden, tegenstrijdigheden op en tussen de documenten opgesteld door de studiebureaus, de andere voorschriften, de richtlijnen van de fabrikant, de regels der kunst dienen opgemerkt en gemeld te worden aan het bestuur. Alle documenten, maten, passen en hoeveelheden dienen gecontroleerd te worden vooraf en tijdens de werken.Alle documenten samen vormen het uitvoeringsdossier.

MARGE.

ARCHITECT
MARGE architecten bv
Sassevaartstraat 46/209,
9000 Gent
+32 9 311 53 66
info@margearchitecten.be

BOUWHEER
Jasmine De Wannemaeker
Litrik Delvoye
Watermolenstraat 26,
9572 Lierde

PROJECT
Regularistatie
Meergezinswoning - Gesloten bebouwing
Seminariestraat 6 bus 0001/0101/0201/0301
GENT, afdeling 4, sectie D,nummer 1368e

PLANTITEL EN TOESTAND

INPLANTINGSPLAN
VERGUNDE TOESTAND

schaal 1:150 meeteenheid cm

bladformaat A3 fase OMV

datum 09/07/2026 plan BA_117 - SSG_I_V